# COMUNE DI GALATINA
## PROVINCIA DI LECCE

PROGETTO:

REALIZZAZIONE DELLE OPERE DI URBANIZZAZIONE PRIMARIA A SERVIZIO DELLA LOTTIZZAZIONE IN LOCALITA' "GUIDANO" LUNGO LA STRADA PROVINCIALE GALATINA COPERTINO.

| | |
|---|---|
| COMMITTENTE: | Ground Zero s.r.l. |
| UBICAZIONE: | Località "Guidano" - Galatina (LE) |

TAVOLA
TAV.01

Progetto delle Opere di Urbanizzazione
*da realizzarsi a cura della Ground Zero s.r.l.*

- Sedime Stradale
- Rete Fognaria
- Rete Idrica

SCALA
1:1000

DATA
Settembre 2018

I TECNICI

ING. FRANCESCO CARROZZINI ING. PIERPAOLO CONGEDO

SISTEMAZIONE SEDI VIARIE ed AREE A PARCHEGGIO
INDICAZIONE SUOLI DI CUI SI PROPONE LO SCAMBIO

SEDIME STRADALE DA REALIZZARE A CURA DELLA GROUND ZERO s.r.l.

MISURE SEDIME STRADALE

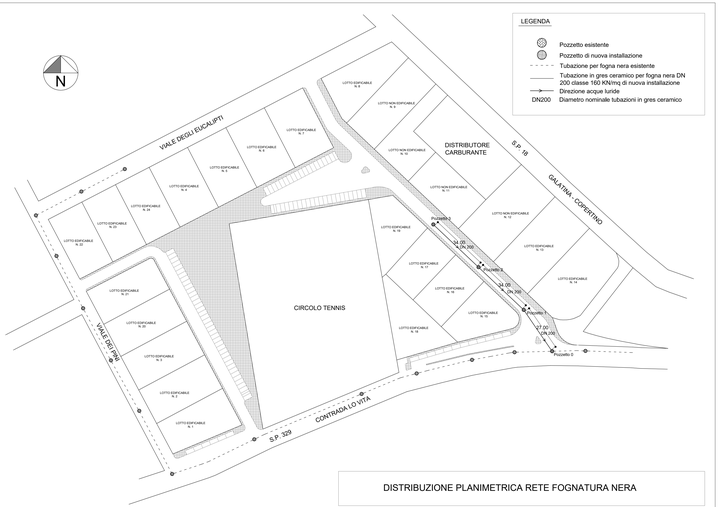


DISTRIBUZIONE PLANIMETRICA RETE FOGNATURA NERA

LEGENDA

QUOTA STRADALE DI PROGETTO
QUOTA TERRENO
QUOTA SCORRIMENTO FOGNA
QUOTA FONDO SCAVO
POZZETTO DI TRANSITO

TRONCO SU STRADA DEL PIANO PARTICOLAREGGIATO

| LIVELLETTA STRADA | |
|---|---|
| 51,00 m | L |
| 1,009 m | Δ |
| 0,0207 | β |

| LIVELLETTA FOGNA | |
|---|---|
| 95,50 m | L |
| 0,532 m | Δ |
| 0,003 | β |

| LIVELLETTA STRADA | |
|---|---|
| 163,00 m | L |
| 1,297 m | Δ |
| 0,00795 | β |

FOGNA NERA - COLLETTORE Ø 200 - GRES CERAMICO

QUOTE STRADALI e RETE FOGNATURA NERA

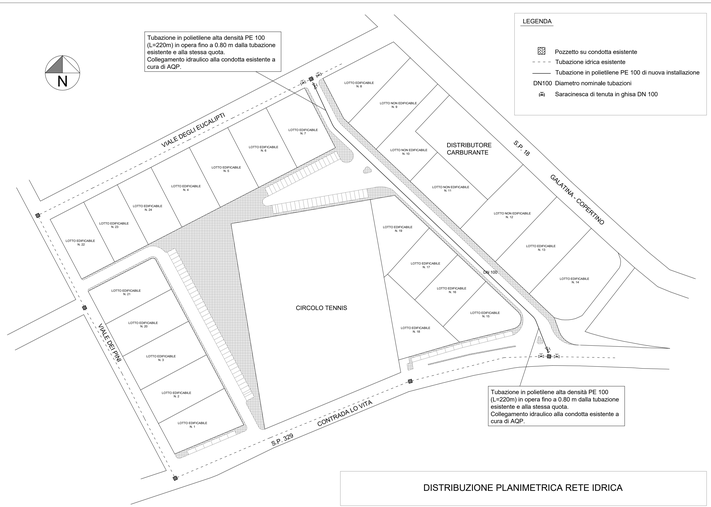


DISTRIBUZIONE PLANIMETRICA RETE IDRICA