SEZIONE D-D'
Scala 1:1000

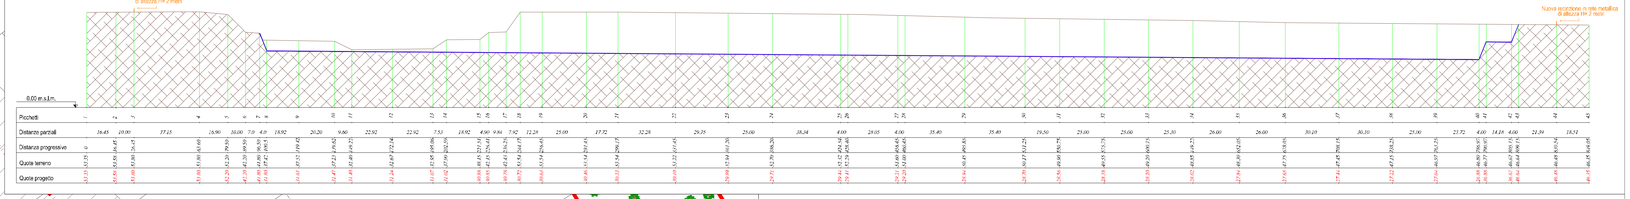

SEZIONE A-A'
Scala 1:1000

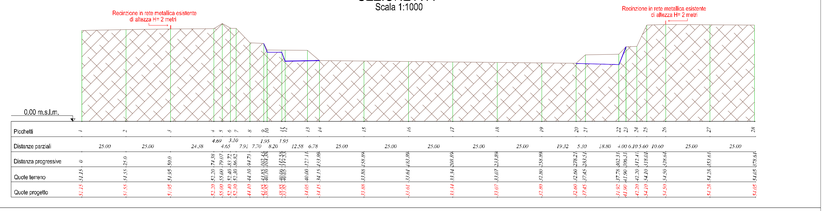

SEZIONE B-B'
Scala 1:1000

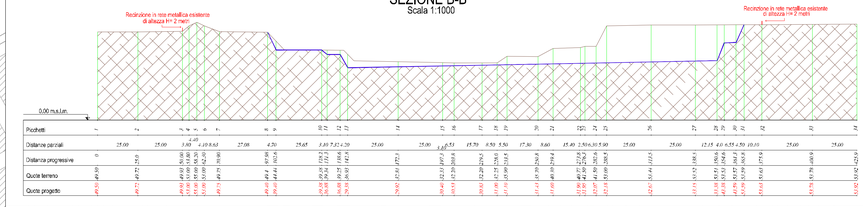

SEZIONE C-C'
Scala 1:1000

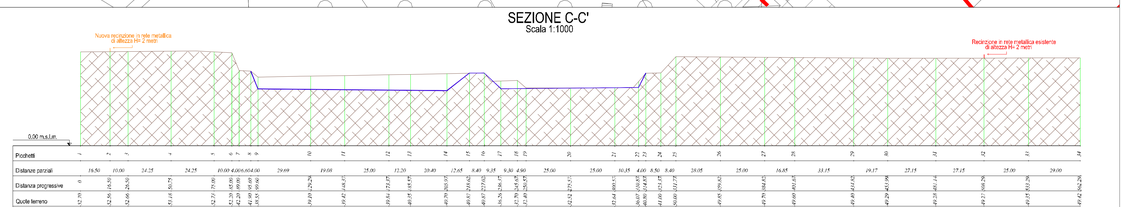

elettrodotto alta tensione

Legenda

- Recinzione dell'area di pertinenza di cava con paletti e rete H 2,00 m
- Perimetro dell'area di cava
- Senso scarpata (barbette)
- Scarpata base
- Scarpata ciglio
- Viabilità esistente
- Nuova viabilità
- Blocchi di cellmitazione in c.a.
- Albero di Olivo esistente
- Fabbricato edibito a vano tecnico
- Cabina elettrica di trasformazione

1 - Vasca Imhoof
2 - Locale servizi
3 - Ufficio
4 - Cancello ingresso cava
5 - Bilico
6 - Serbatoio gasolio fuori terra
7 - Cabina comandi
8 - Sala quarzi
9 - Gruppo elettrogeno
10 - Serbatoio gasolio fuori terra
11 - Barriera automatica
12 - Palo di media tensione
13 - Traliccio di alta tensione
14 - Officina

Orientamento

PROGRAMMA DI ESTRAZIONE - FASE 3			
Volume estratto [mc]	Scarto mc	Volume utilizzabile [mc]	Durata fase [anni]
1250000	62500	1187500	3

SCALA 1:1000
0 10 20 30 40 50 60 70 80 90 100
METRI

Provincia di Lecce

spazio riservato all'ufficio

PROGETTO DI AMPLIAMENTO E RECUPERO AMBIENTALE CAVA DI CALCARE E DOLOMIA "SAN GIOVANNI"

Proprietà: "MINERMIX"

ELABORATO:
PROGETTO DI COLTIVAZIONE: PLANIMETRIA E SEZIONI FASE 3

TAVOLA: 10

SCALA: 1:1000

COMMITTENTE:
MINERMIX S.r.l.
C.da Materano, 3/a
Fasano (Brindisi)

DATA: GENNAIO 2021

I PROGETTISTI:

IL COMMITTENTE:

ing. P. MATTEO
Albo Ingg. Lecce n. 658

ing. V. CONGEDO
Albo Ingg. Lecce n. 3366

geol. F. MACRI'
Ord. Geol. Reg. Puglia n. 227

agr. A. GIACCARI
Ord. Agr. Lecce n. 371

INGEGNO studio tecnico
Via Aradeo n.11 – 73020 – Cutrofiano (Le)
Tel/Fax 0836/947503
www.ingegnostudiotecnico.com

IL PRESENTE DISEGNO E' DI PROPRIETA' DELLO STUDIO DI PROGETTAZIONE E SENZA AUTORIZZAZIONE SCRITTA DELLO STESSO NON POTRA' ESSERE UTILIZZATO PER CONTENUTI O OGGETTO DIVERSAMENTE DA CONCORDATO A TERZI O CONCESSO IN PROPRIETA'. LO STESSO TUTELATA I PROPRI DIRITTI NEI TERMINI DI LEGGE.