SEZIONE D-D'
Scala 1:1000

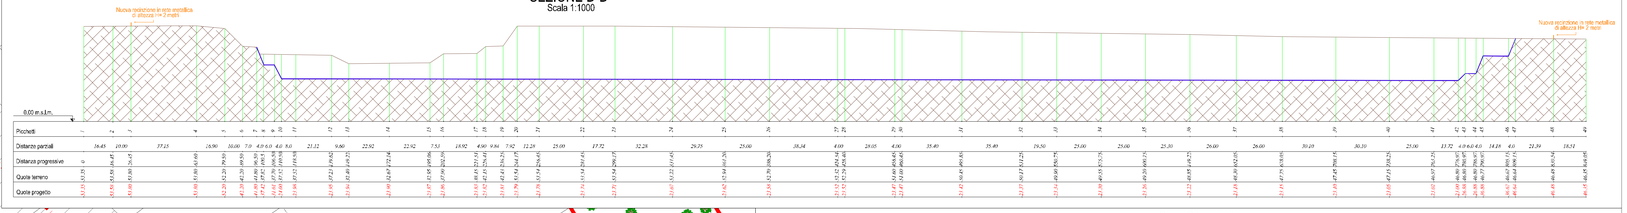

SEZIONE A-A'
Scala 1:1000

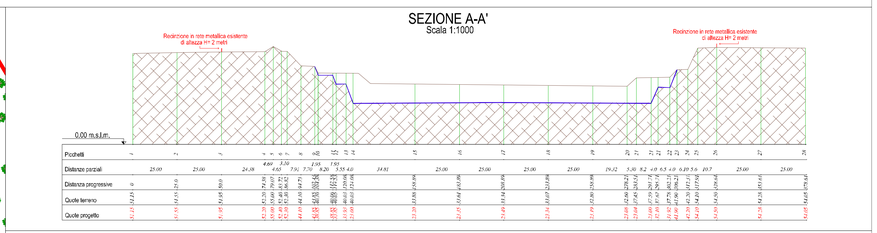

SEZIONE B-B'
Scala 1:1000

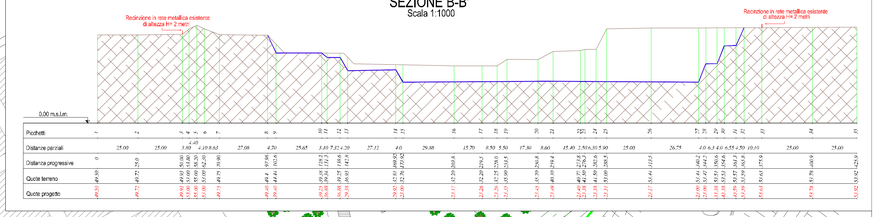

SEZIONE C-C'
Scala 1:1000

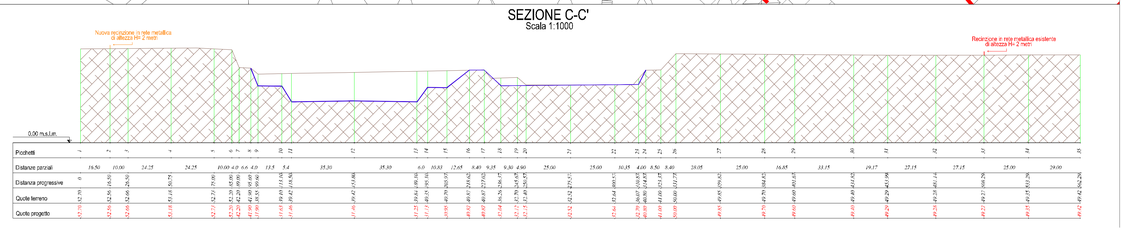

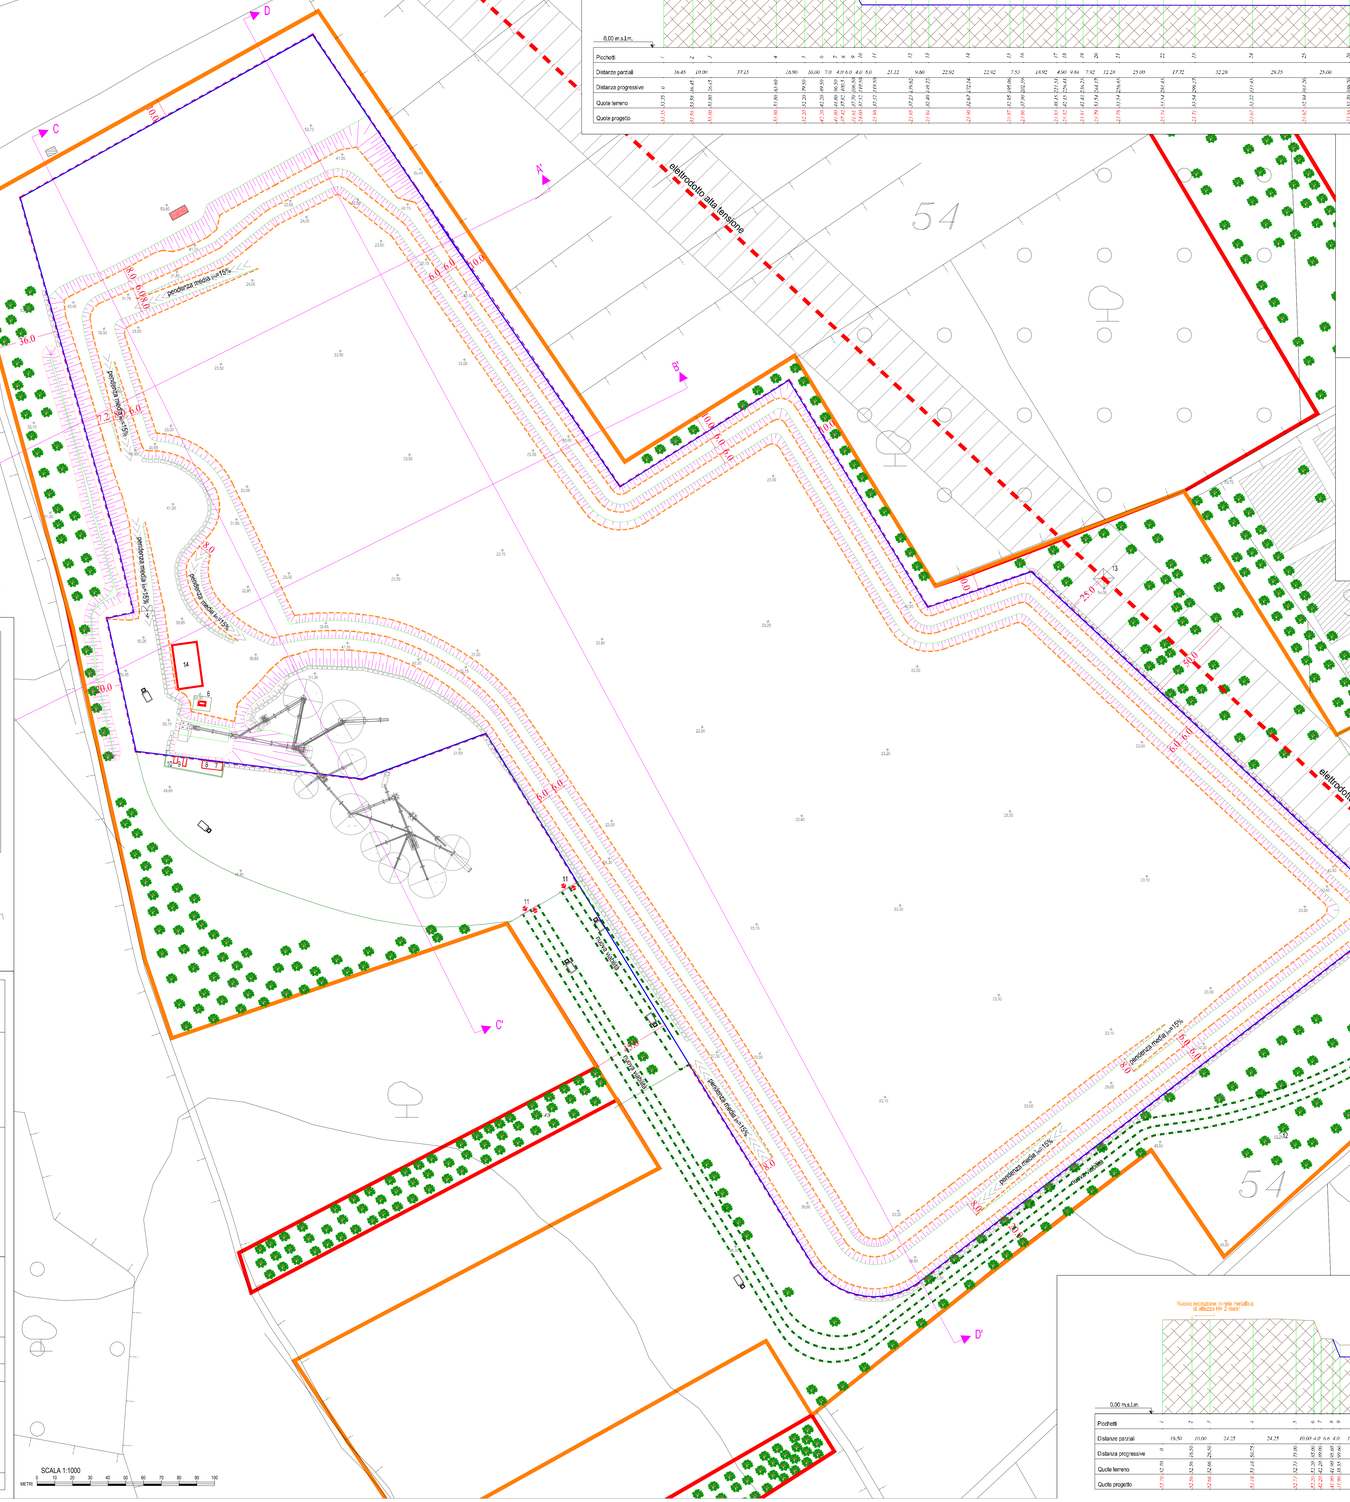

Legenda

- Recinzione dell'area di pertinenza di cava con paletti e rete H 2,00 m
- Perimetro dell'area di cava
- Senso scarpata (barbette)
- Scarpata base
- Scarpata ciglio
- Viabilità esistente
- Nuova viabilità
- Blocchi di cellinitazione in c.a.
- Albero di Olivo esistente
- Fabbricato edibito a vano tecnico
- Cabina elettrica di trasformazione

1 - Vasca Imhoof
2 - Locale servizi
3 - Ufficio
4 - Cancello ingresso cava
5 - Bilico
6 - Serbatoio gasolio fuori terra
7 - Cabina comandi
8 - Sala quarzi
9 - Gruppo elettrogeno
10 - Serbatoio gasolio fuori terra
11 - Barriera automatica
12 - Palo di media tensione
13 - Traliccio di alta tensione
14 - Officina

Orientamento

N

O E

S

PROGRAMMA DI ESTRAZIONE - FASE 4			
Volume estratto [mc]	Scarto mc	Volume utilizzabile [mc]	Durata fase [anni]
601250	30062,5	571187,5	2

SCALA 1:1000

0 10 20 30 40 50 60 70 80 90 100

METRI

COMUNE DI GALATINA

Provincia di Lecce

spazio riservato all'ufficio

PROGETTO DI AMPLIAMENTO E RECUPERO AMBIENTALE CAVA DI CALCARE E DOLOMIA "SAN GIOVANNI"

Proprietà: "MINERMIX"

ELABORATO:
PROGETTO DI COLTIVAZIONE: PLANIMETRIA E SEZIONI FASE 4

TAVOLA: 11

SCALA: 1:1000

COMMITTENTE:
MINERMIX S.r.l.
C.da Materano, 3/a
Fasano (Brindisi)

DATA: GENNAIO 2021

IL COMMITTENTE:

I PROGETTISTI:

ing. P. MATTEO
Albo Ingg. Lecce n. 658

ing. V. CONGEDO
Albo Ingg. Lecce n. 3366

geol. F. MACRI'
Ord. Geol. Reg. Puglia n. 227

agr. A. GIACCARI
Ord. Agr. Lecce n. 371

INGEGNO studio tecnico
Via Aradeo n.11 – 73020 – Cutrofiano (Le)
Tel.Fax 0836/1925203
www.ingegnostudiotecnico.com

IL PRESENTE DISEGNO E' DI PROPRIETA' DELLO STUDIO DI PROGETTAZIONE E SENZA AUTORIZZAZIONE SCRITTA DELLO STESSO NON POTRA' ESSERE UTILIZZATO PER CONTENUTI O OGGETTO DIVERSAMENTE DA CONCORDATO A TERZI O CONCESSO RIPRODOTTO. LO STESSO TUTELATA I PROPRI DIRITTI NEI TERMINI DI LEGGE.