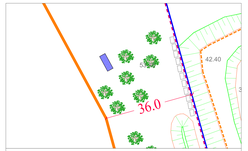

AREA CABINA DI TRASFORMAZIONE

Rapporto di Scala 1:500

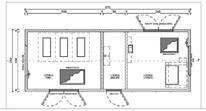

PLANIMETRIA DELLA CABINA DI TRASFORMAZIONE

Rapporto di Scala 1:50

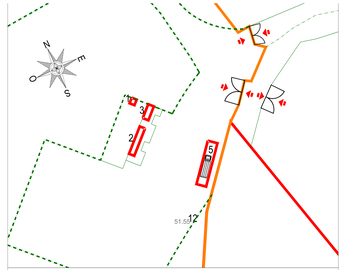

AREA DI INGRESSO

Rapporto di Scala 1:500

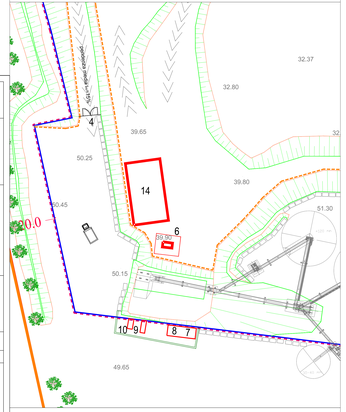

ZONA IMPIANTO DI FRANTUMAZIONE

Rapporto di Scala 1:500

UFFICIO

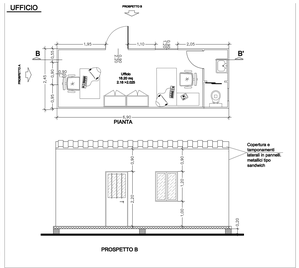

PIANTA E PROSPETTI UFFICIO ESISTENTE

Rapporto di Scala 1:50

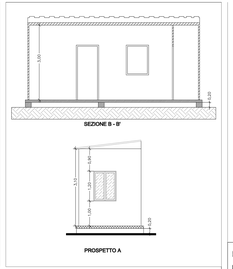

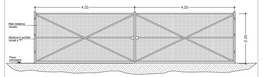

PROSPETTO DEL CANCELLO D'INGRESSO ESISTENTE

Rapporto di Scala 1:50

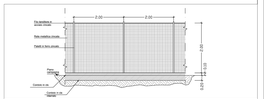

PROSPETTO RECINZIONE METALLICA ESISTENTE

Rapporto di Scala 1:50

EDIFICIO SERVIZI

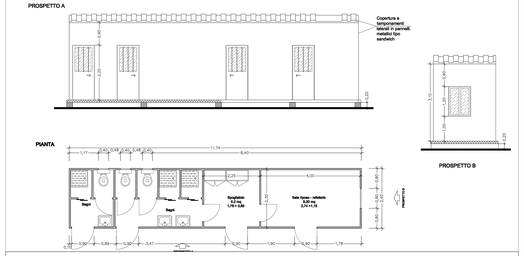

PIANTA E PROSPETTI DEL LOCALE SERVIZI DA RICOLLOCARE NELLA NUOVA POSIZIONE 8

Rapporto di Scala 1:50

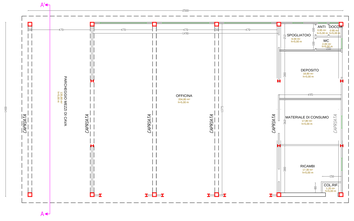

Superficie coperta:
S=14.00x25.00=350 mq

Volume di progetto:
V=350x5.40=1890 mc

PIANTA OFFICINA

Rapporto di Scala 1:100

PIANTA COPERTURE

Rapporto di Scala 1:100

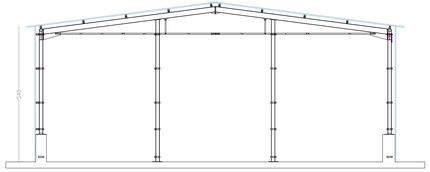

SEZIONE A-A'

Rapporto di Scala 1:50

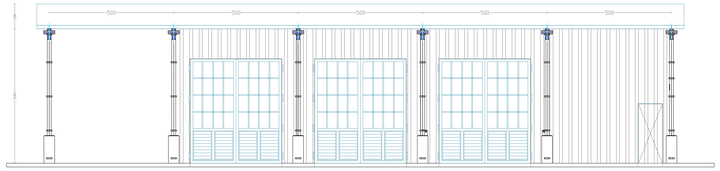

PROSPETTO OVEST

Rapporto di Scala 1:50

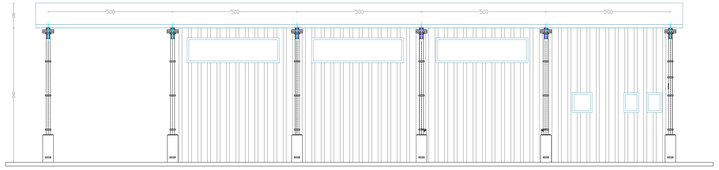

PROSPETTO EST

Rapporto di Scala 1:50

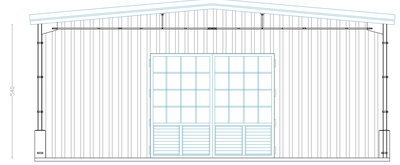

PROSPETTO NORD

Rapporto di Scala 1:50

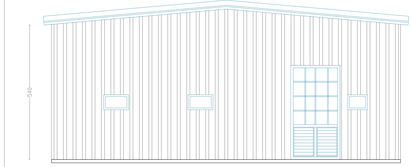

PROSPETTO SUD

Rapporto di Scala 1:50

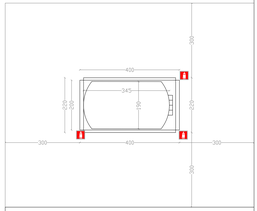

PIANTA - Deposito gasolio per rifornimento mezzi aziendali

Rapporto di Scala 1:50

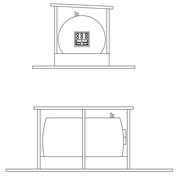

PROSPETTI - Deposito gasolio per rifornimento mezzi aziendali

Rapporto di Scala 1:50

COMUNE DI GALATINA

Provincia di Lecce

spazio riservato all'ufficio

PROGETTO DI AMPLIAMENTO E RECUPERO AMBIENTALE CAVA DI CALCARE E DOLOMIA "SAN GIOVANNI"

Proprietà: "MINERMIX"

ELABORATO:		TAVOLA:
STRUTTURE DI SERVIZIO		20
SCALA: VARIE	COMMITTENTE: MINERMIX Srl C.da Malatrasa, 2/A Fasano (Brindisi)	DATA: GENNAIO 2021
I PROGETTISTI:		IL COMMITTENTE:
ing. F. MATTEO Albo Ingg. Lecce n. 658	ing. V. CONGEDO Albo Ingg. Lecce n. 3366	geol. F. MACHE Ord. Geol. Reg. Puglia n. 227
		agr. A. GIACCARI Ord. Agr. Lecce n. 271

INGEGNO Studio tecnico
Via Aurelio A.C. — 73020 — Cavallino (Le)
Tel. 0832 - 1846250
www.ingegnosolutions.com

Il presente elaborato è di proprietà dello studio di ingegneria e nessun riproduzione o copia, anche parziale, non scritta, potrà essere fatta senza il consenso dello studio stesso. Il presente elaborato non può essere utilizzato da terzi senza il consenso scritto dello studio stesso. I diritti sono riservati ai sensi della legge vigente.