SEZIONE C-C'
Scala 1:1000

SEZIONE B-B'
Scala 1:1000

SEZIONE A-A'
Scala 1:1000

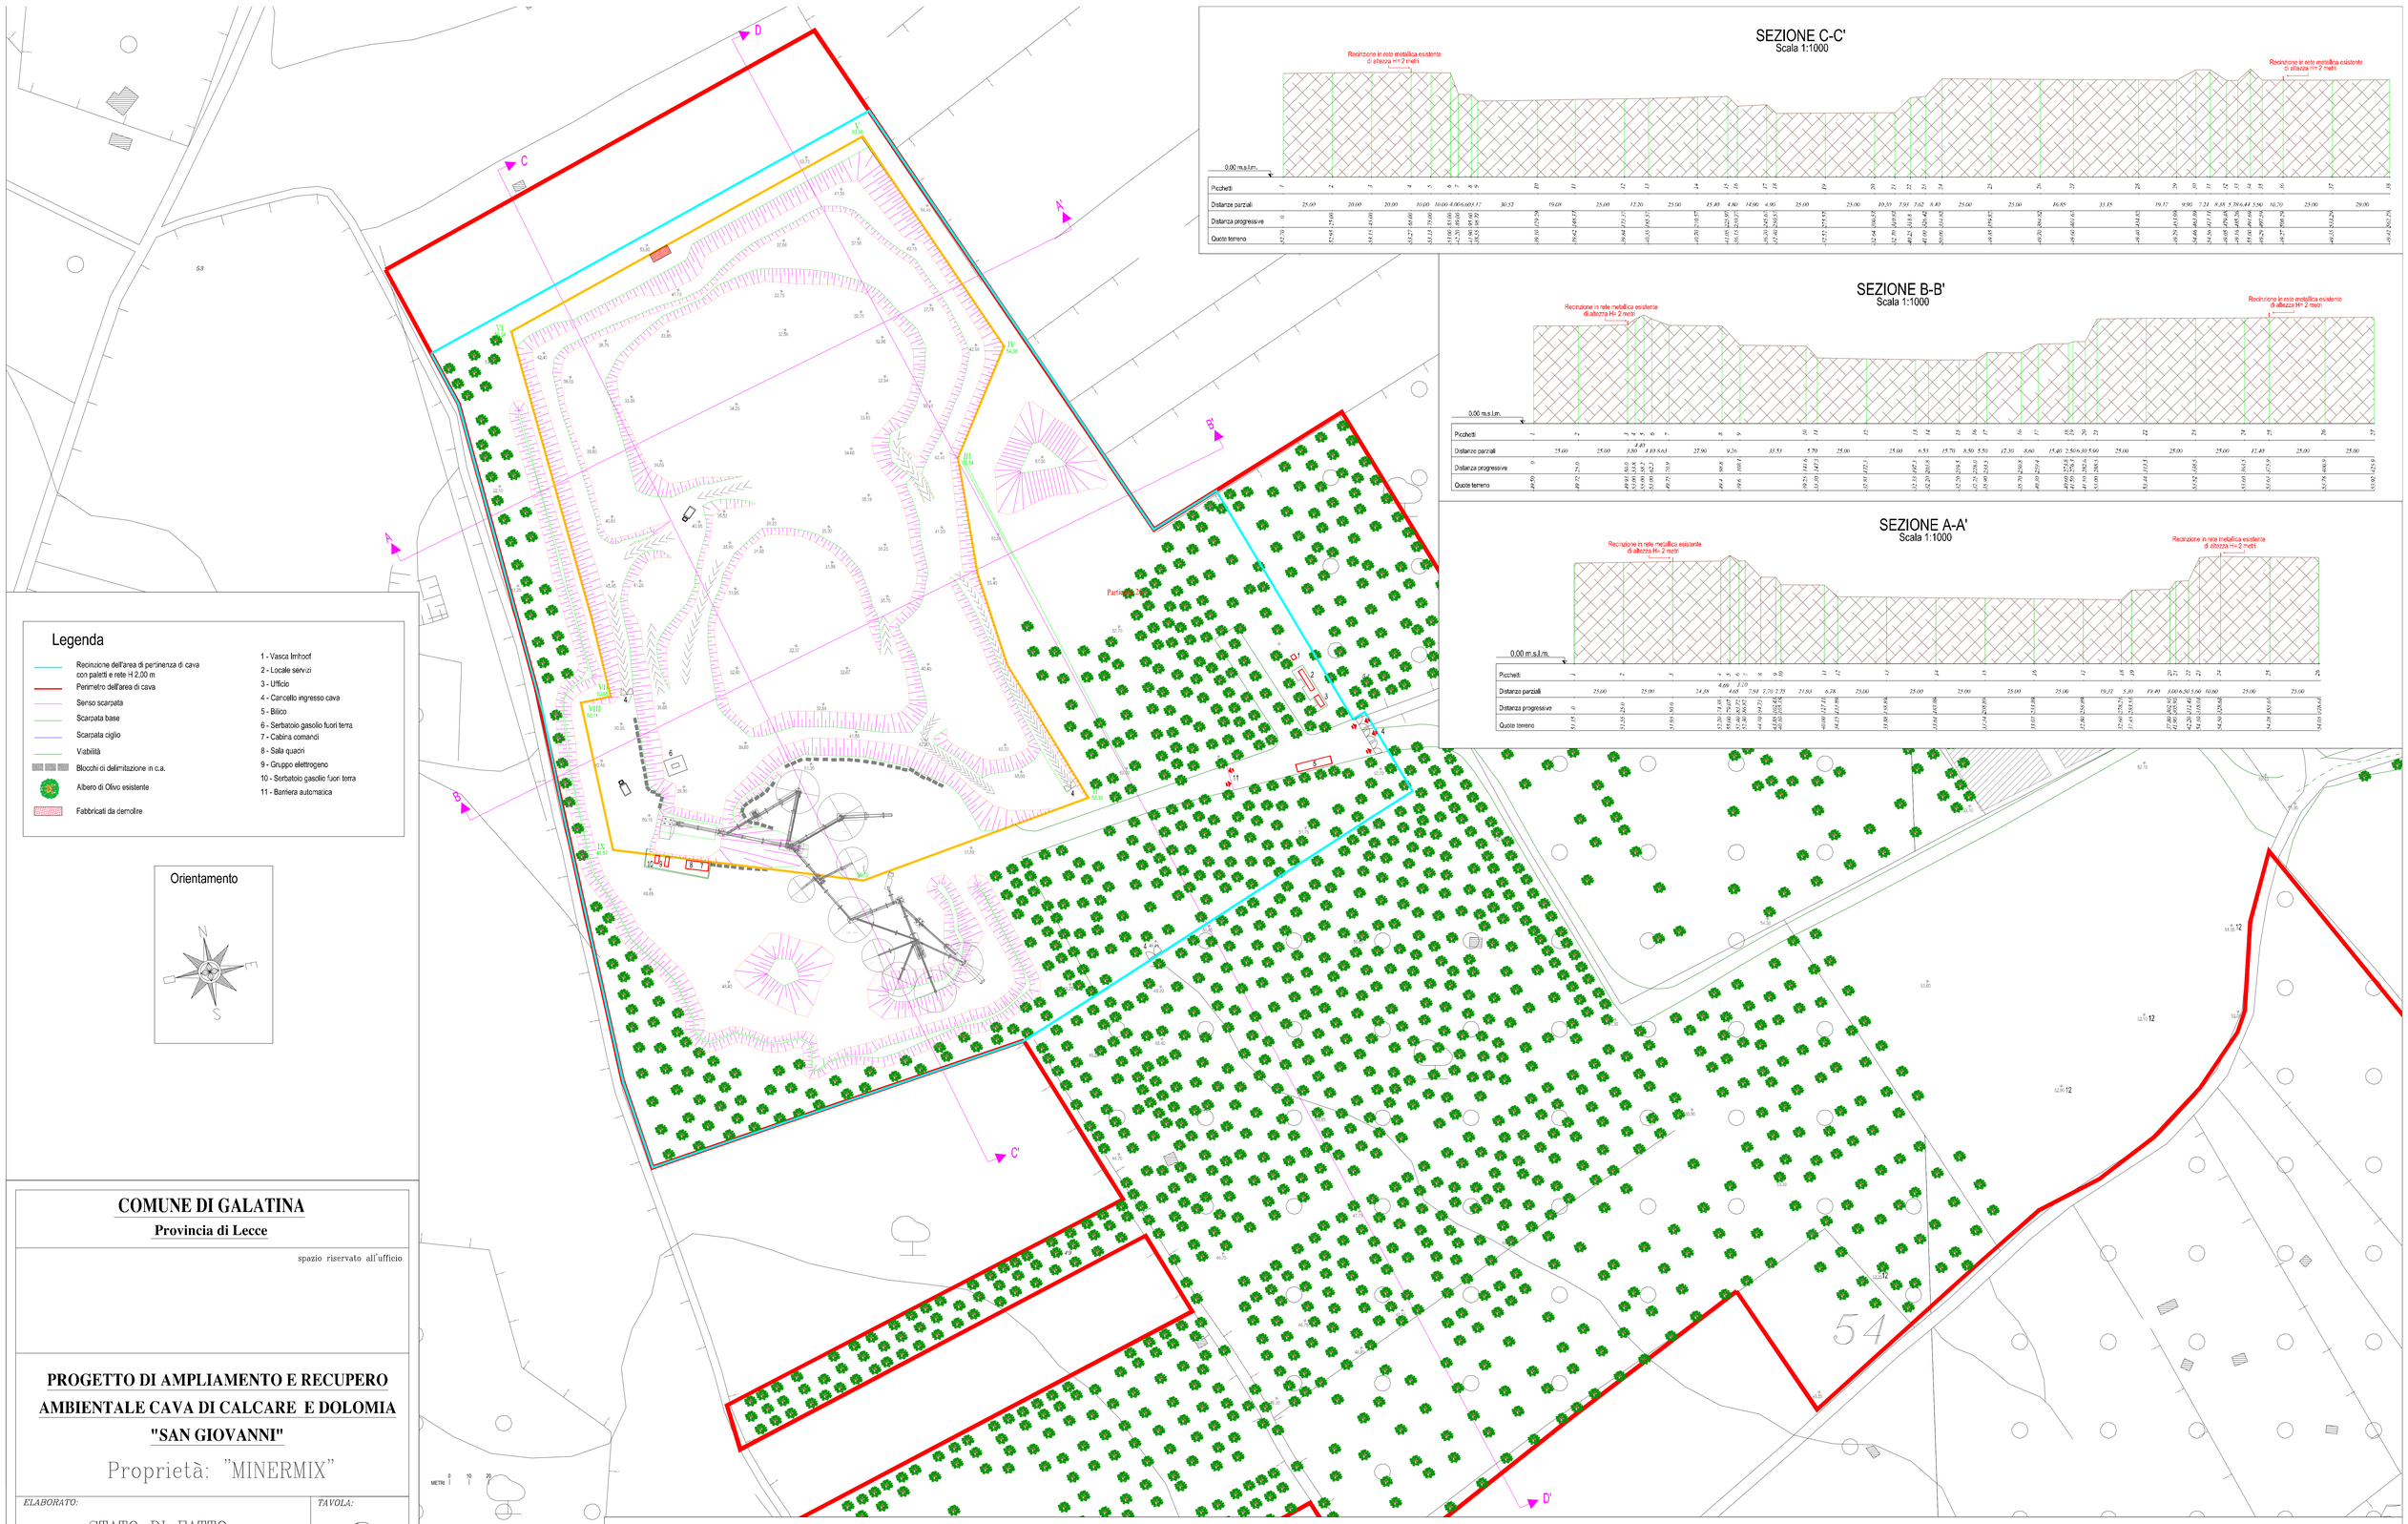

SEZIONE D-D'
Scala 1:1000

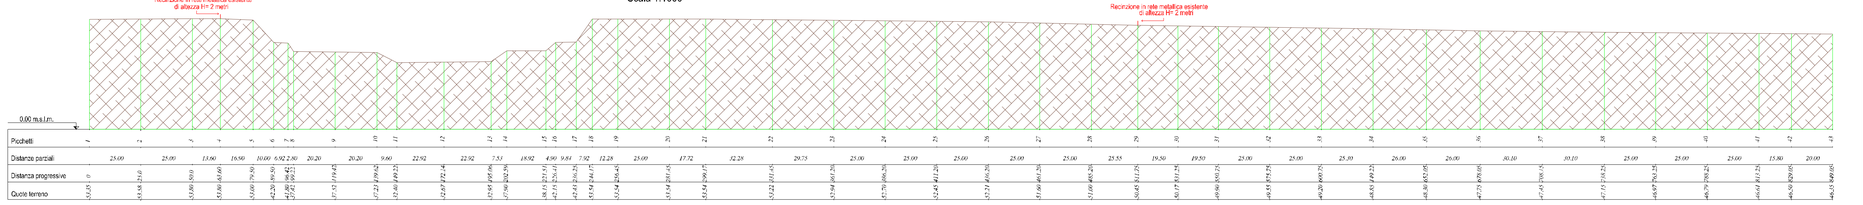

COMUNE DI GALATINA

Provincia di Lecce

spazio riservato all'ufficio

PROGETTO DI AMPLIAMENTO E RECUPERO AMBIENTALE CAVA DI CALCARE E DOLOMIA "SAN GIOVANNI"

Proprietà: "MINERMIX"

ELABORATO:	TAVOLA:
STATO DI FATTO PLANIMETRIA E SEZIONI	6

SCALA:	COMMITTENTE:	DATA:
VARIE	MINERMIX S.r.l. C.da Materano, 3/a Fasano (Brindisi)	GENNAIO 2021

I PROGETTISTI:			IL COMMITTENTE:
ing. P. MATTEO Albo Ingg. Lecce n. 658	ing. V. CONGEDO Albo Ingg. Lecce n. 3366	geol. F. MACRI' Ord. Geol. Reg. Puglia n. 237	agr. A. CIACCARI Ord. Agr. Lecce n. 371

INGEGNO studio tecnico
Via Aradeo n.11 - 73020 - Cutrofiano (Le)
Tel./Fax 0836/565323
www.ingegnostudiotecnico.com

IL PRESENTE DISEGNO E' DI PROPRIETA' DELLO STUDIO DI PROGETTAZIONE E DENDA AUTORIZZAZIONE SCRITTA DELLO STESSO NON POTRA' ESSERNE UTILIZZATO PER CUALSIASI L'OGGETTO RAPPRESENTATO NE' COMUNICATO A TERZI O COMUNQUE RIPRODOTTO. LO STUDIO TUTELERA' I PROPRI DIRITTI NEI TERMINI DI LEGGE.