



SCALA - 1:1000

INQUADRAMENTO TERRITORIALE

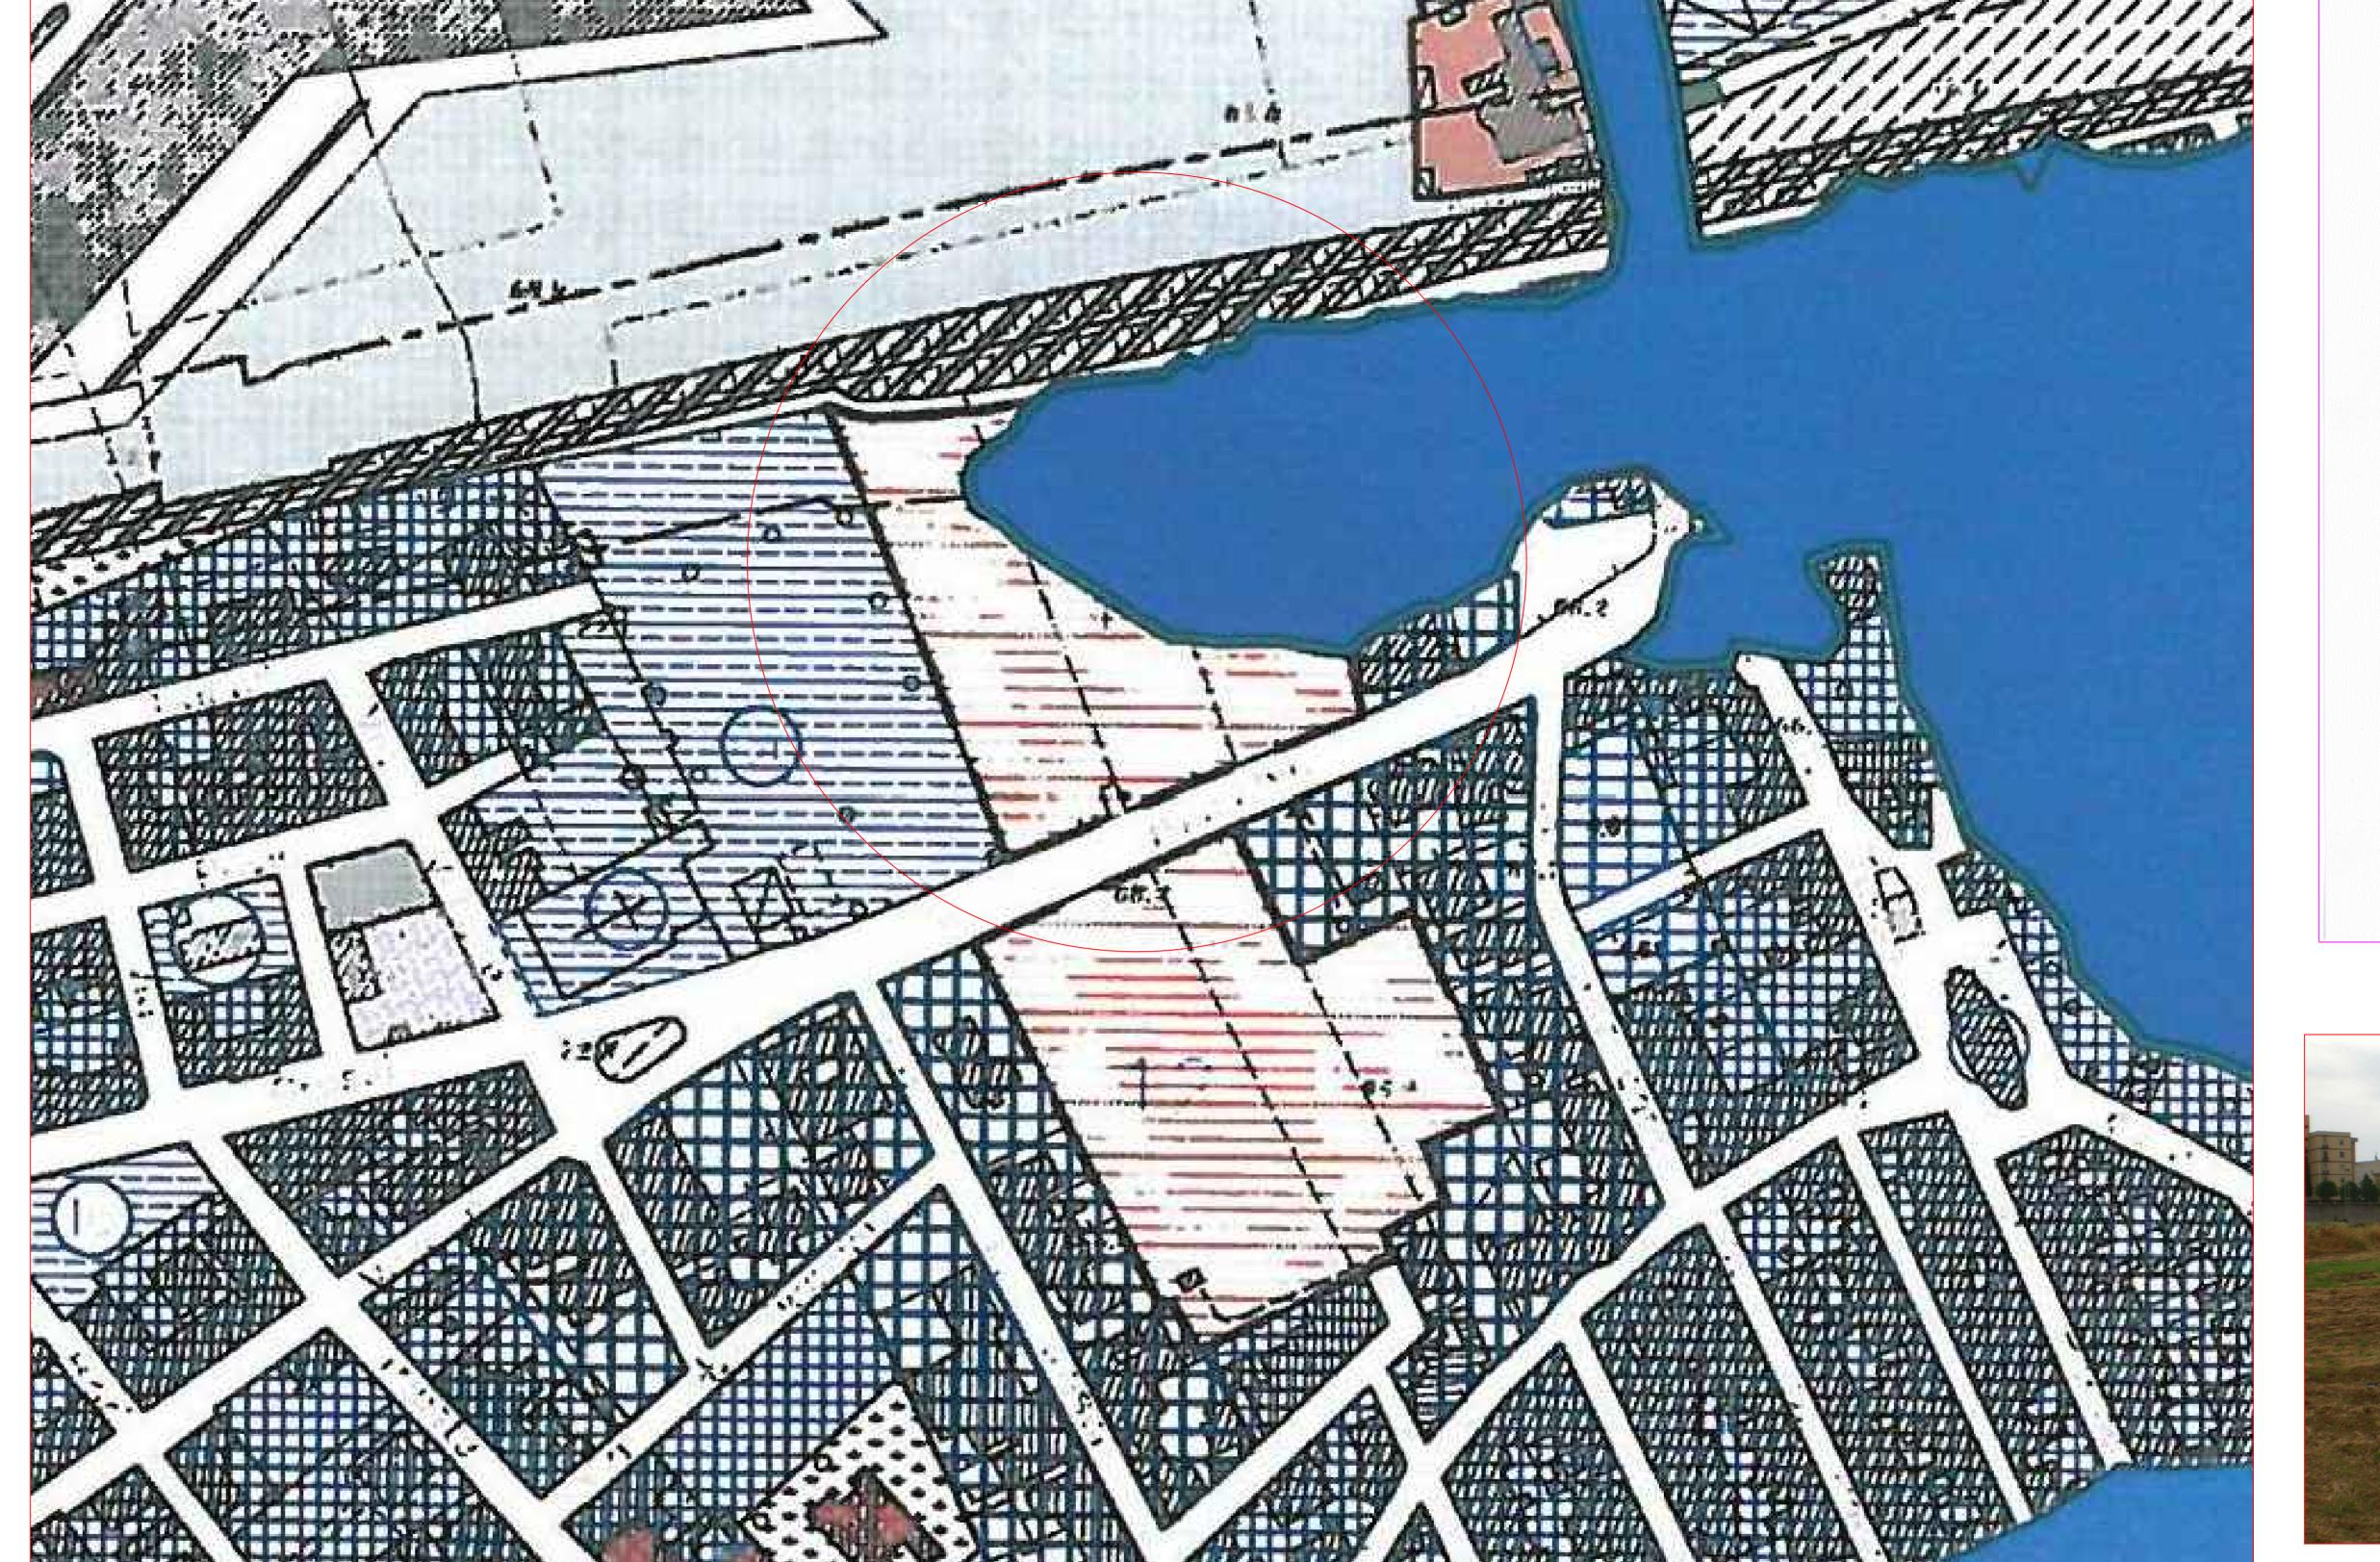

ESTRATTO DAL P.A.I.

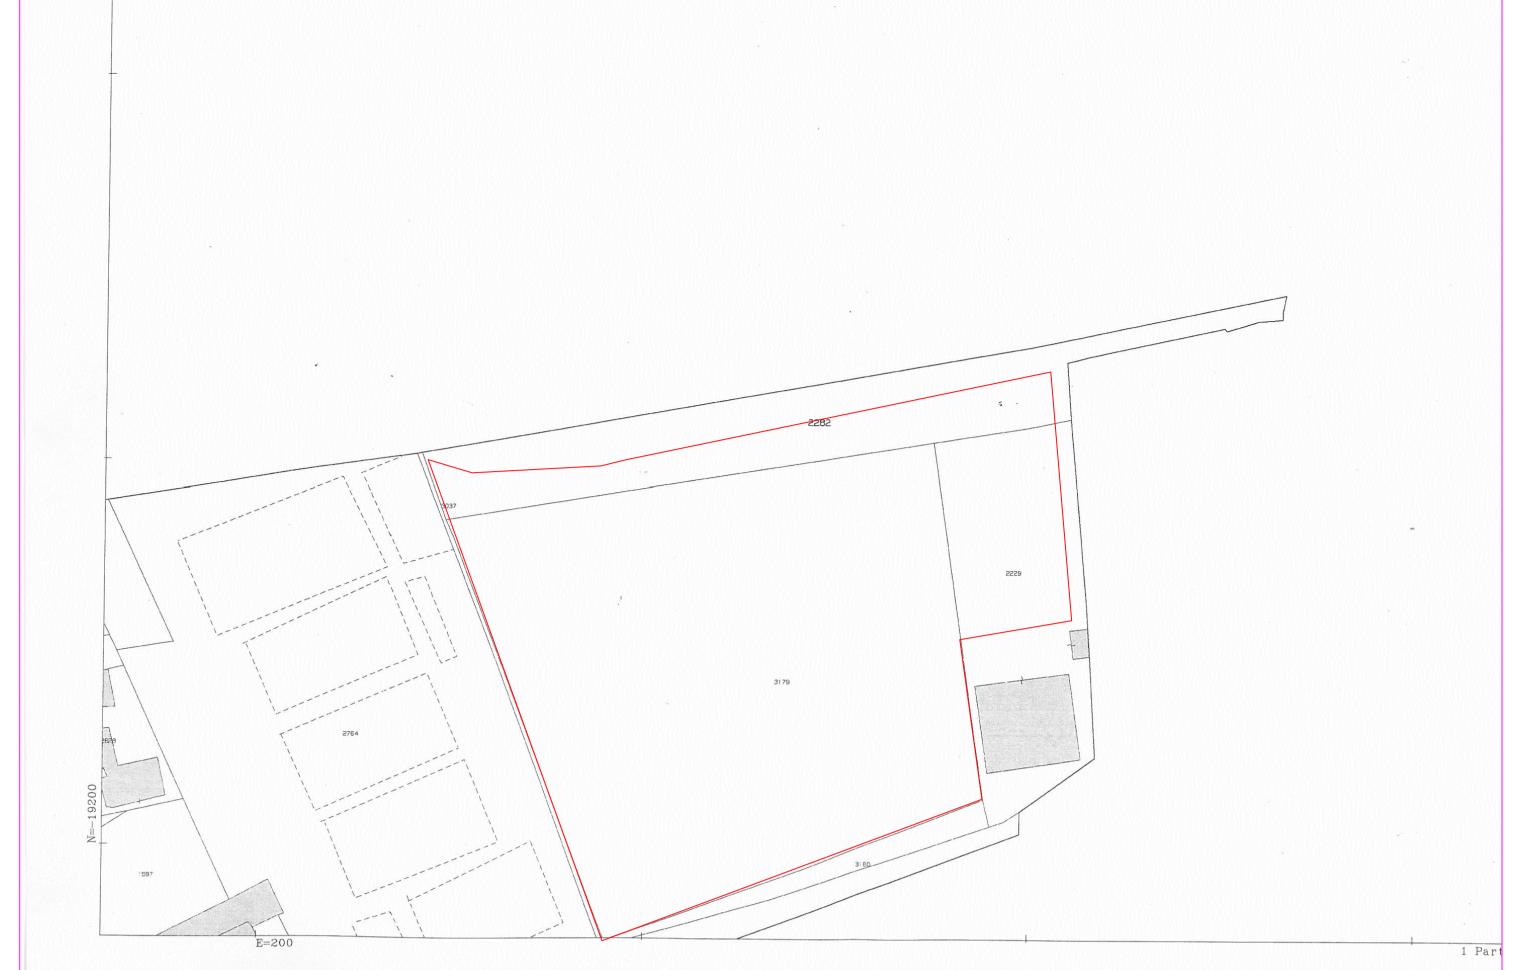

ESTRATTO CATASTALE

SCALA - 1:1000





