Comune di GALATINA (LE)

PROPRIETA' : COSTRUZIONI ANTONIO GIANTURCO srl

TAV.3
- Planimetria generale di lottizzazione con quotizzazione

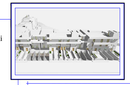

SCALA 1:200
DATA 18 giugno 2014

PROGETTISTI
Ing. GIANTURCO STEFANO
Arch. ANDRIANI CELESTE
Ing. CONGEDO GIUSEPPE
Ing. CONGEDO RAFFAELE

PROGETTO PER LA REALIZZAZIONE DI NÁ27 UNITA'
ABITATIVE IN GALATINA ALLA VIA BIANCHINI
COMPARTO 13

STUDIO TECNICO ING. STEFANO GIANTURCO, P.zza G.Alighieri, 58 73013 GALATINA (LE) Tel. 0836.567880 P.zza COSENTINO/TEL

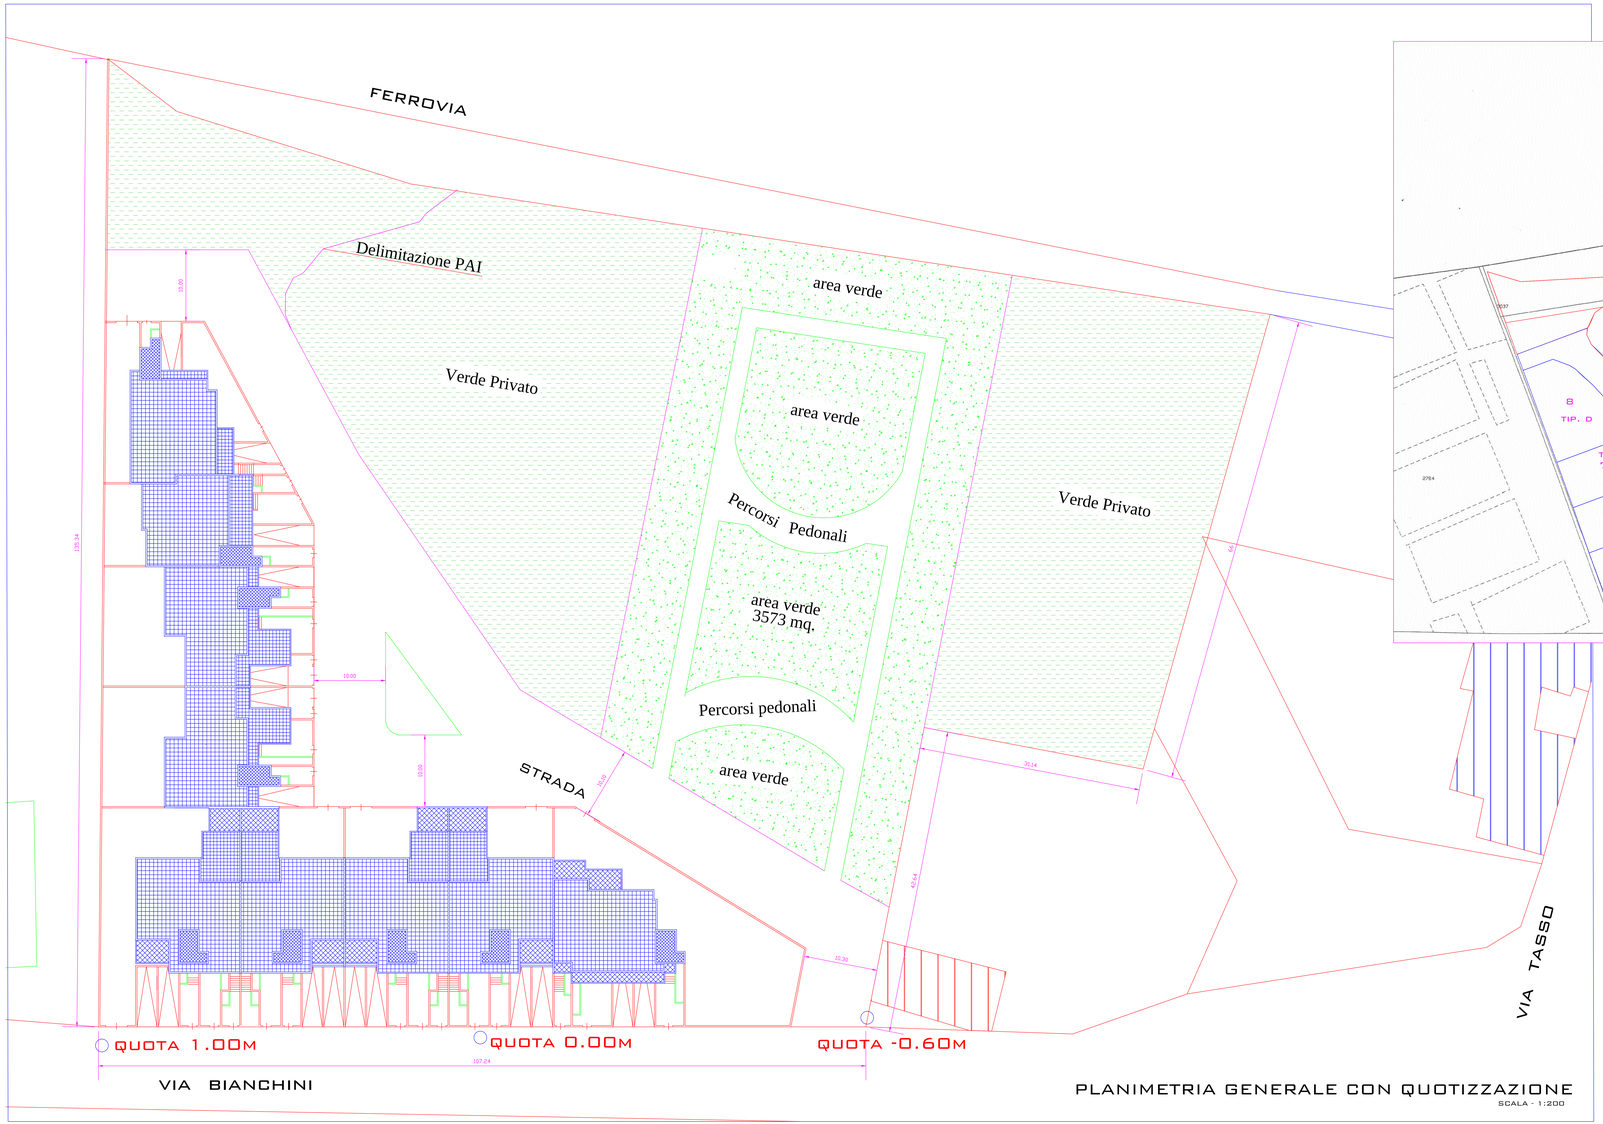

PLANIMETRIA GENERALE CON QUOTIZZAZIONE
SCALA - 1:200

TIPOLOGIE EDILIZIE E NUMERO LOTTI
SCALA - 1:500