


Comune di GALATINA (LE)

PROPRIETA' : COSTRUZIONI ANTONIO GIANTURCO srl

TAV.7a
 Planimetria con indicazione della rete idrica;
 Posizione pozzi e alloggiamenti derivazioni e saracinesche.

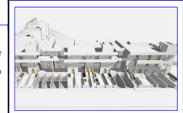

PROGETTISTI
 Ing. GIANTURCO STEFANO
 Arch. ANDRANI CELESTE
 Ing. GIUSEPPE CONGEDO
 Ing. RAFFAELE CONGEDO


SCALA 1:200
 DATA 18 giugno 2014

RTQI GVWQ'RG'NC'TGCNK \ C \ KP GF KP A9'WP B/C)
 ABITATIVE IN GALATINA ALLA VIA BIANCHINI
 COMPARTO 13

STUDIO PEDRINI ING. STEFANO GIANTURCO P.ZZA D'ALONSO, 59 73013 GALATINA (LE) TEL. 0836.567680 P.FAX 08367600755

LEGENDA:

- TUBAZIONE IN PEAD O GHISA
- POZZETTI D'ISPEZIONE E CHIUSINI IN GHISA

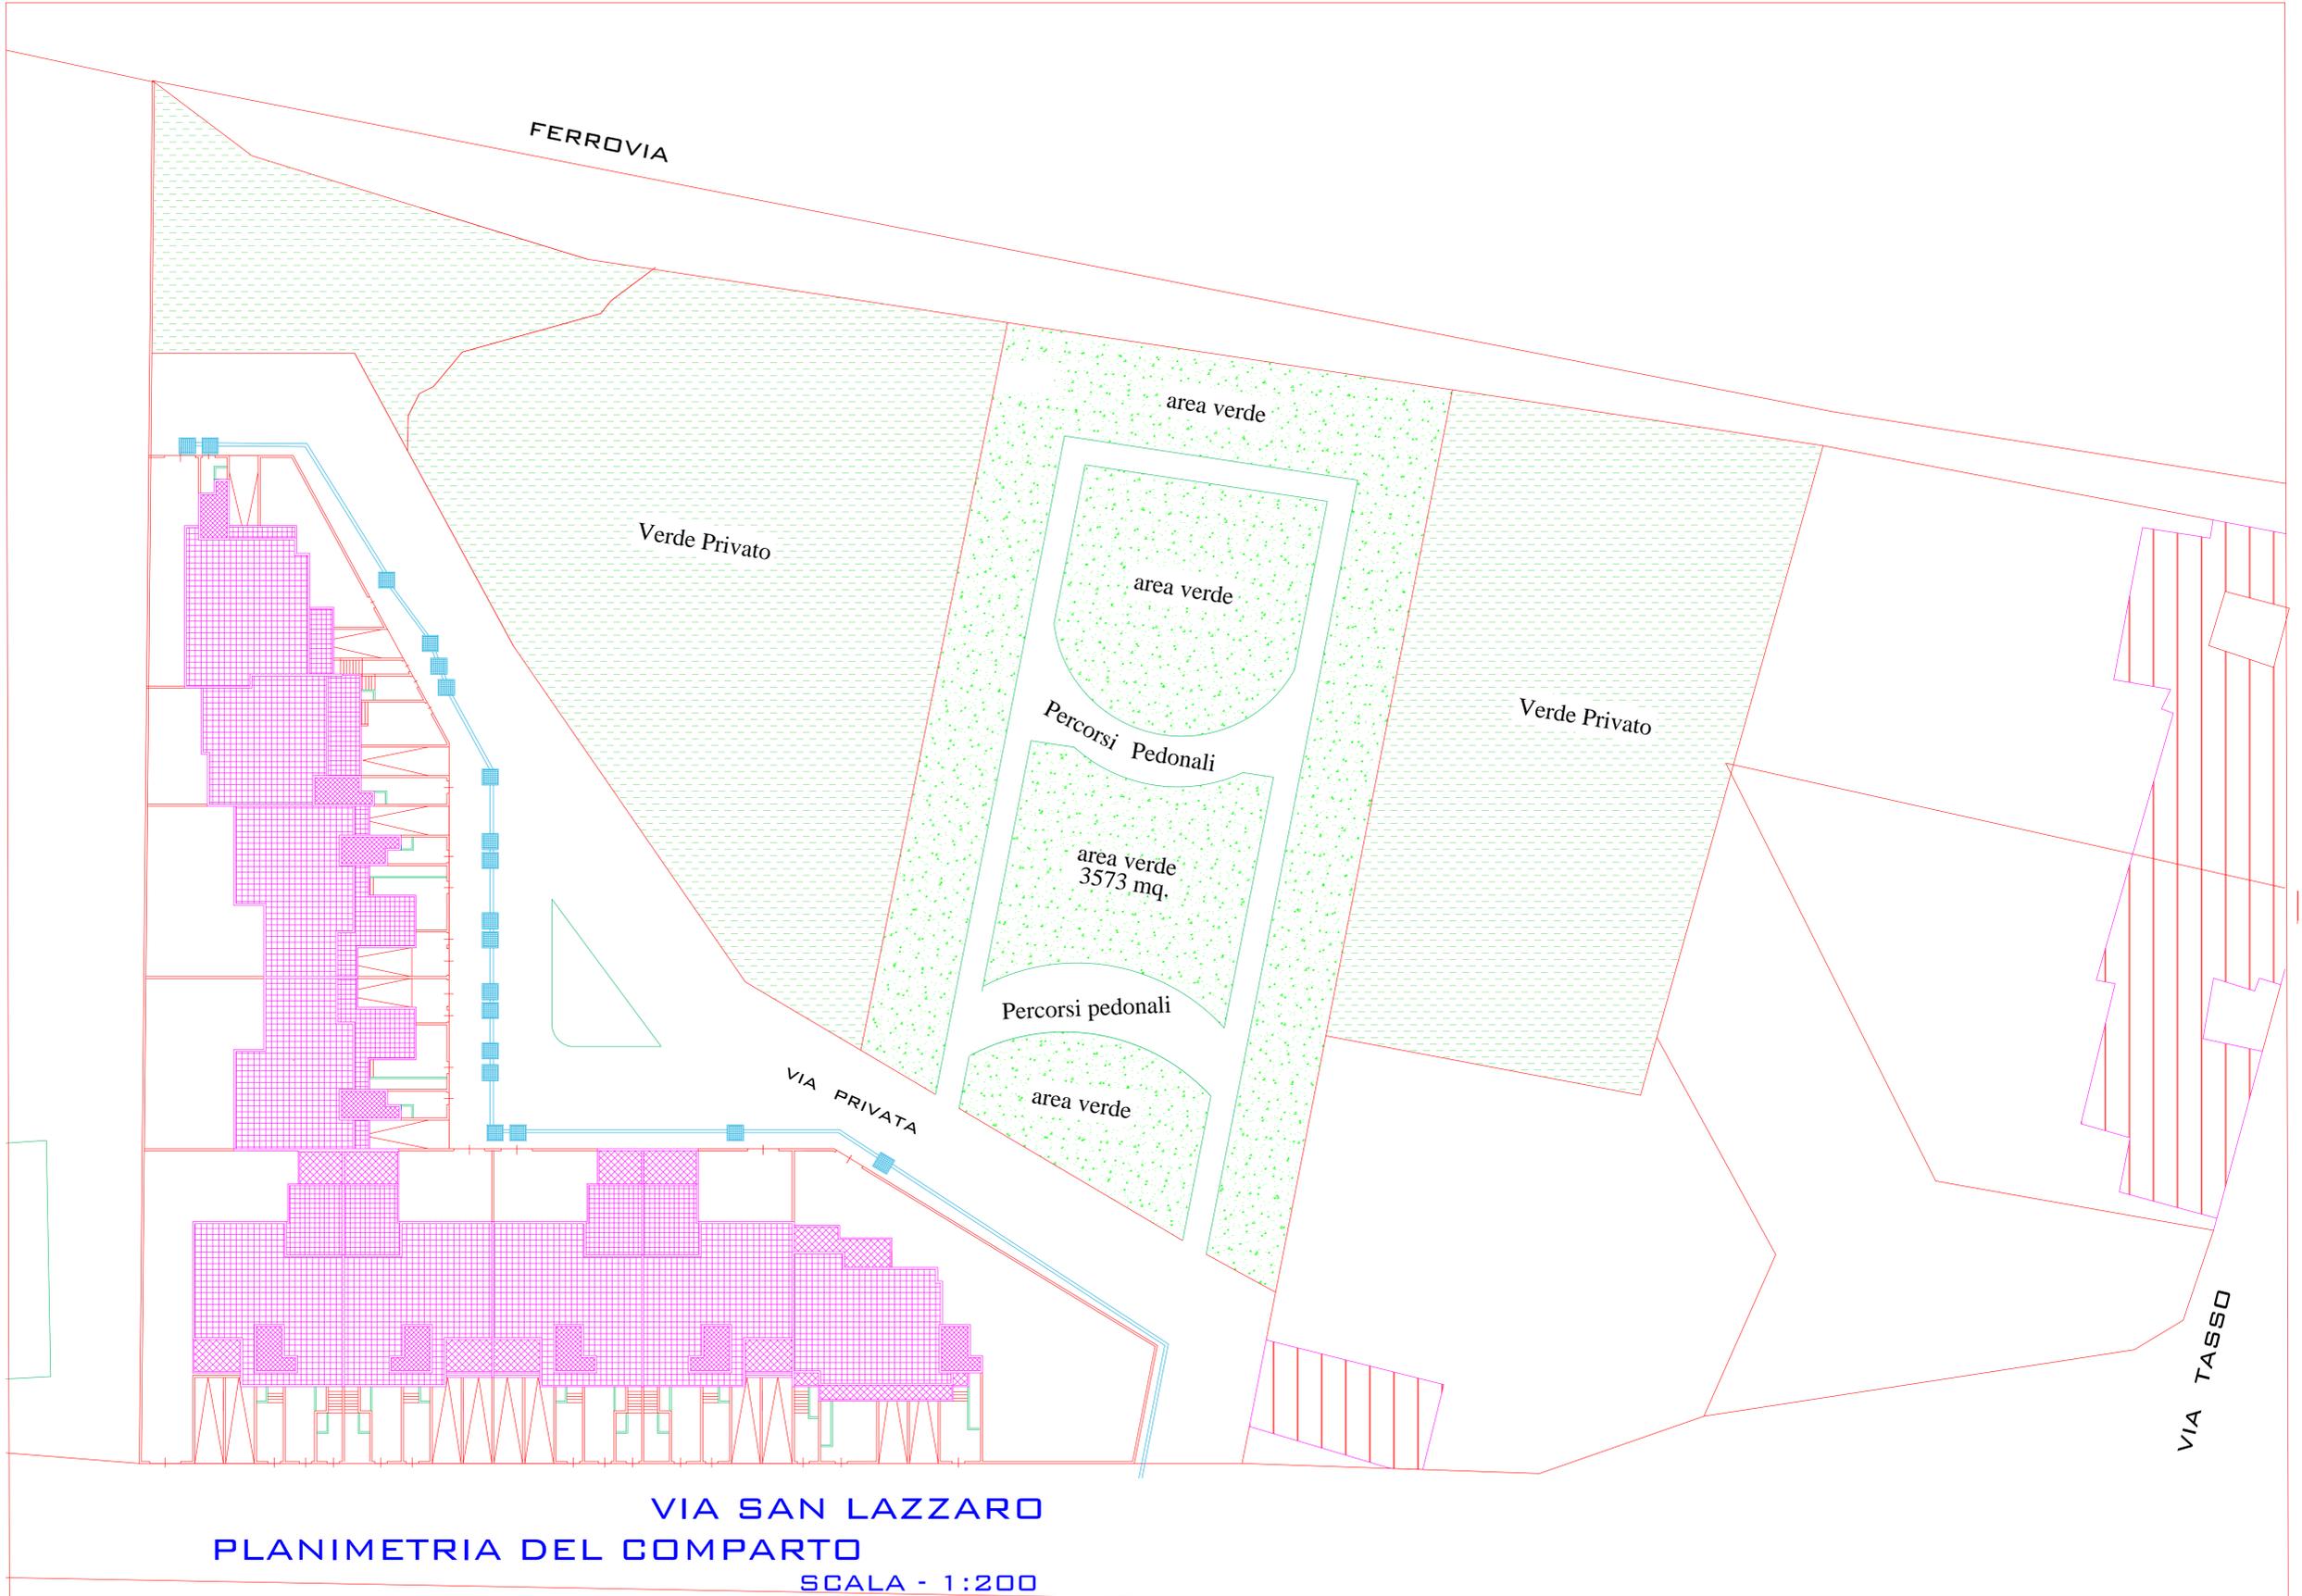

VIA SAN LAZZARO
PLANIMETRIA DEL COMPARTO
 SCALA - 1:200