

Comune di GALATINA (LE)

PROPRIETA' : COSTRUZIONI ANTONIO GIANTURCO srl

TAV.7b
 Planimetria con indicazione della rete di fognatura bianca;
 Posizione pozzetti di ispezione;
 Posizione dei pozzetti - caditoia.

PROGETTISTI
 Ing. GIANTURCO STEFANO
 Arch. ANDRANI CELESTE
 Ing. GIUSEPPE CONGEDO
 Ing. RAFFAELE CONGEDO


SCALA 1:200
 DATA 18 giugno 2014

RTQI GVWQ'RG'NC'TGCNK \ C\ IQP'GF KP A49'WP IWC)

ABITATIVE IN GALATINA ALLA VIA BIANCHINI
 COMPARTO 13

STUDIO FEDRIGI ING. STEFANO GIANTURCO, P.ZZA D'ALONSO, 59 - 73013 GALATINA (LE) TEL. 0836.587680 P.FAX 08367400755

- LEGENDA:**
- TUBAZIONE IN P.V.C. DEL DIAMETRO DI MM. 400
 - POZZETTI ISPEZIONE 40x40 CMQ. CON CHIUSINI IN GHISA
 - POZZETTO - CADITOIA

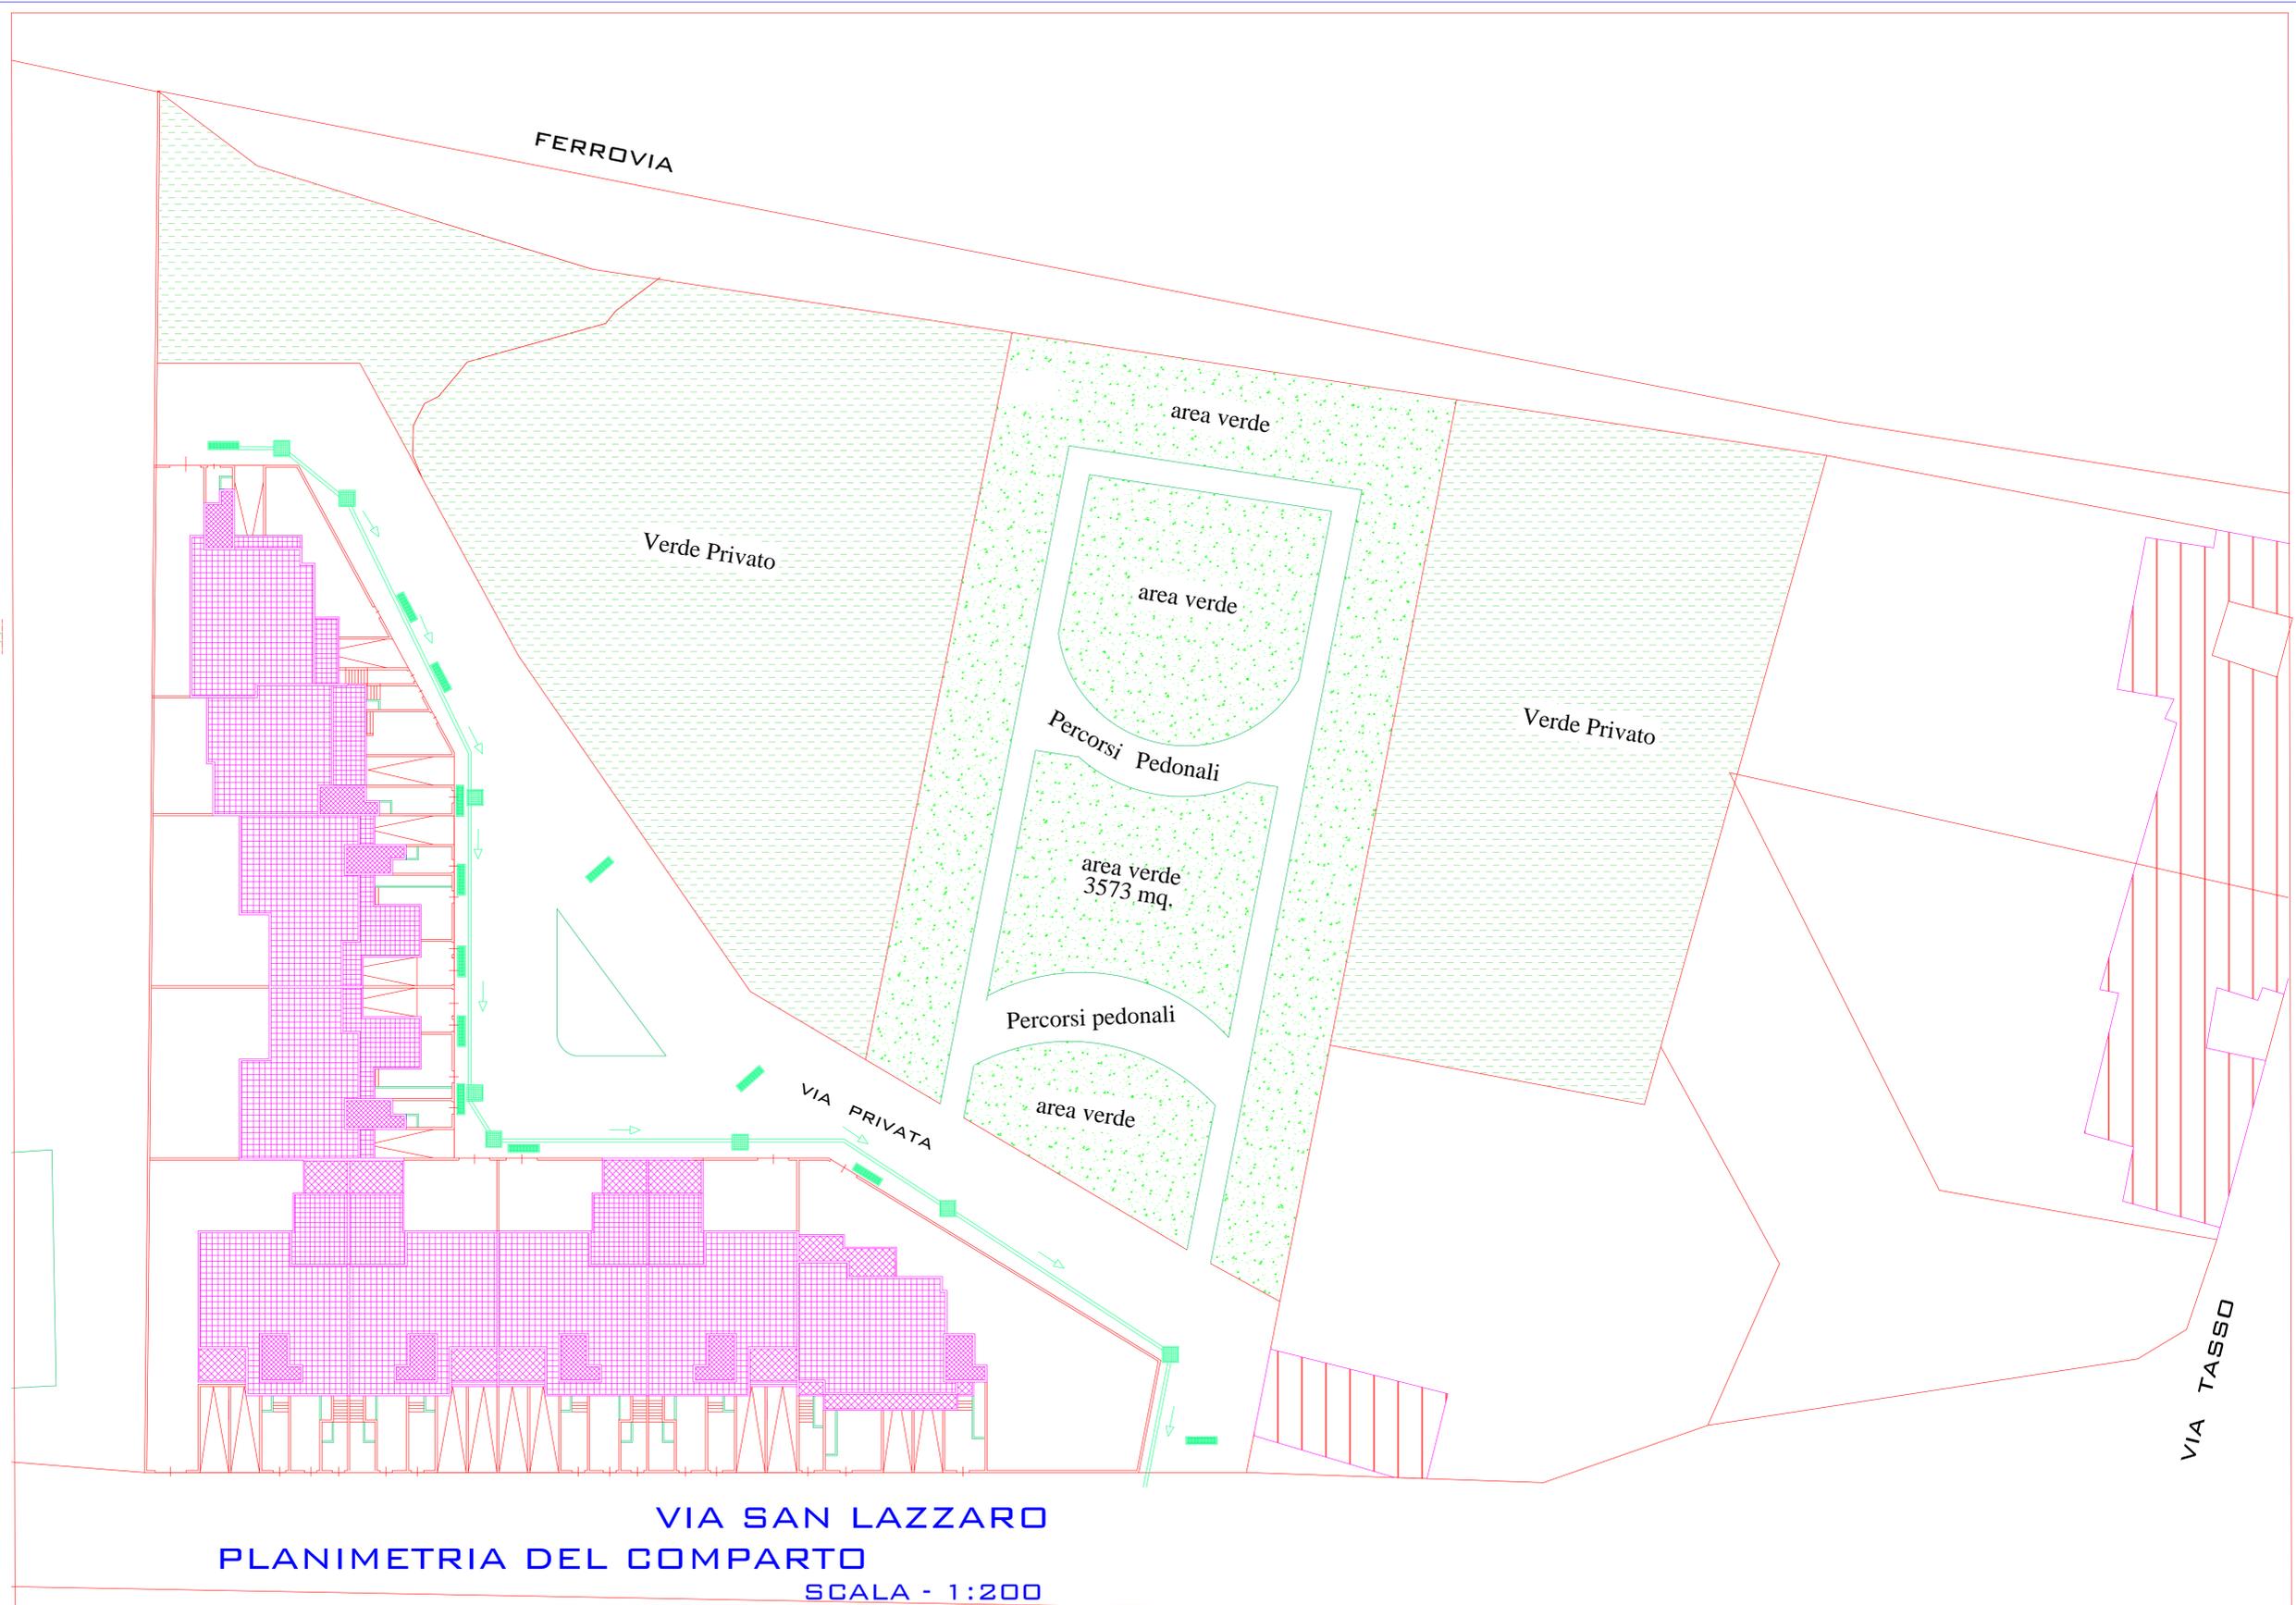

VIA SAN LAZZARO
PLANIMETRIA DEL COMPARTO
 SCALA - 1:200