


**Comune di GALATINA (LE)**

PROPRIETA' : COSTRUZIONI ANTONIO GIANTURCO srl

TAV.7c  
 Planimetria con indicazione della rete di fognatura nera;  
 Posizione pozzi di ispezione.

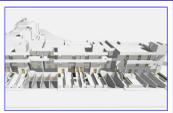


PROGETTISTI  
 Ing. GIANTURCO STEFANO  
 Arch. ANDRANI CELESTE  
 Ing. GIUSEPPE CONGEDO  
 Ing. RAFFAELE CONGEDO

SCALA 1:200  
 DATA 18 giugno 2014

RTQI GVWQ'RG'NC'TGCNK \ C, IQP'GF KP A19'WP IWC)  
 ABITATIVE IN GALATINA ALLA VIA BIANCHINI  
 COMPARTO 13

STUDIO FENICI Ing. STEFANO GIANTURCO, P.ZZA D'ALONSO, 59 - 73013 GALATINA (LE) TEL. 0836.587680 P.FAX 08367400755

- LEGENDA:**
- TUBAZIONE IN P.V.C. DEL DIAMETRO DI MM. 400
  - POZZETTI CADITOIA 40x40 CMQ. CON CHIUSINI IN GHISA

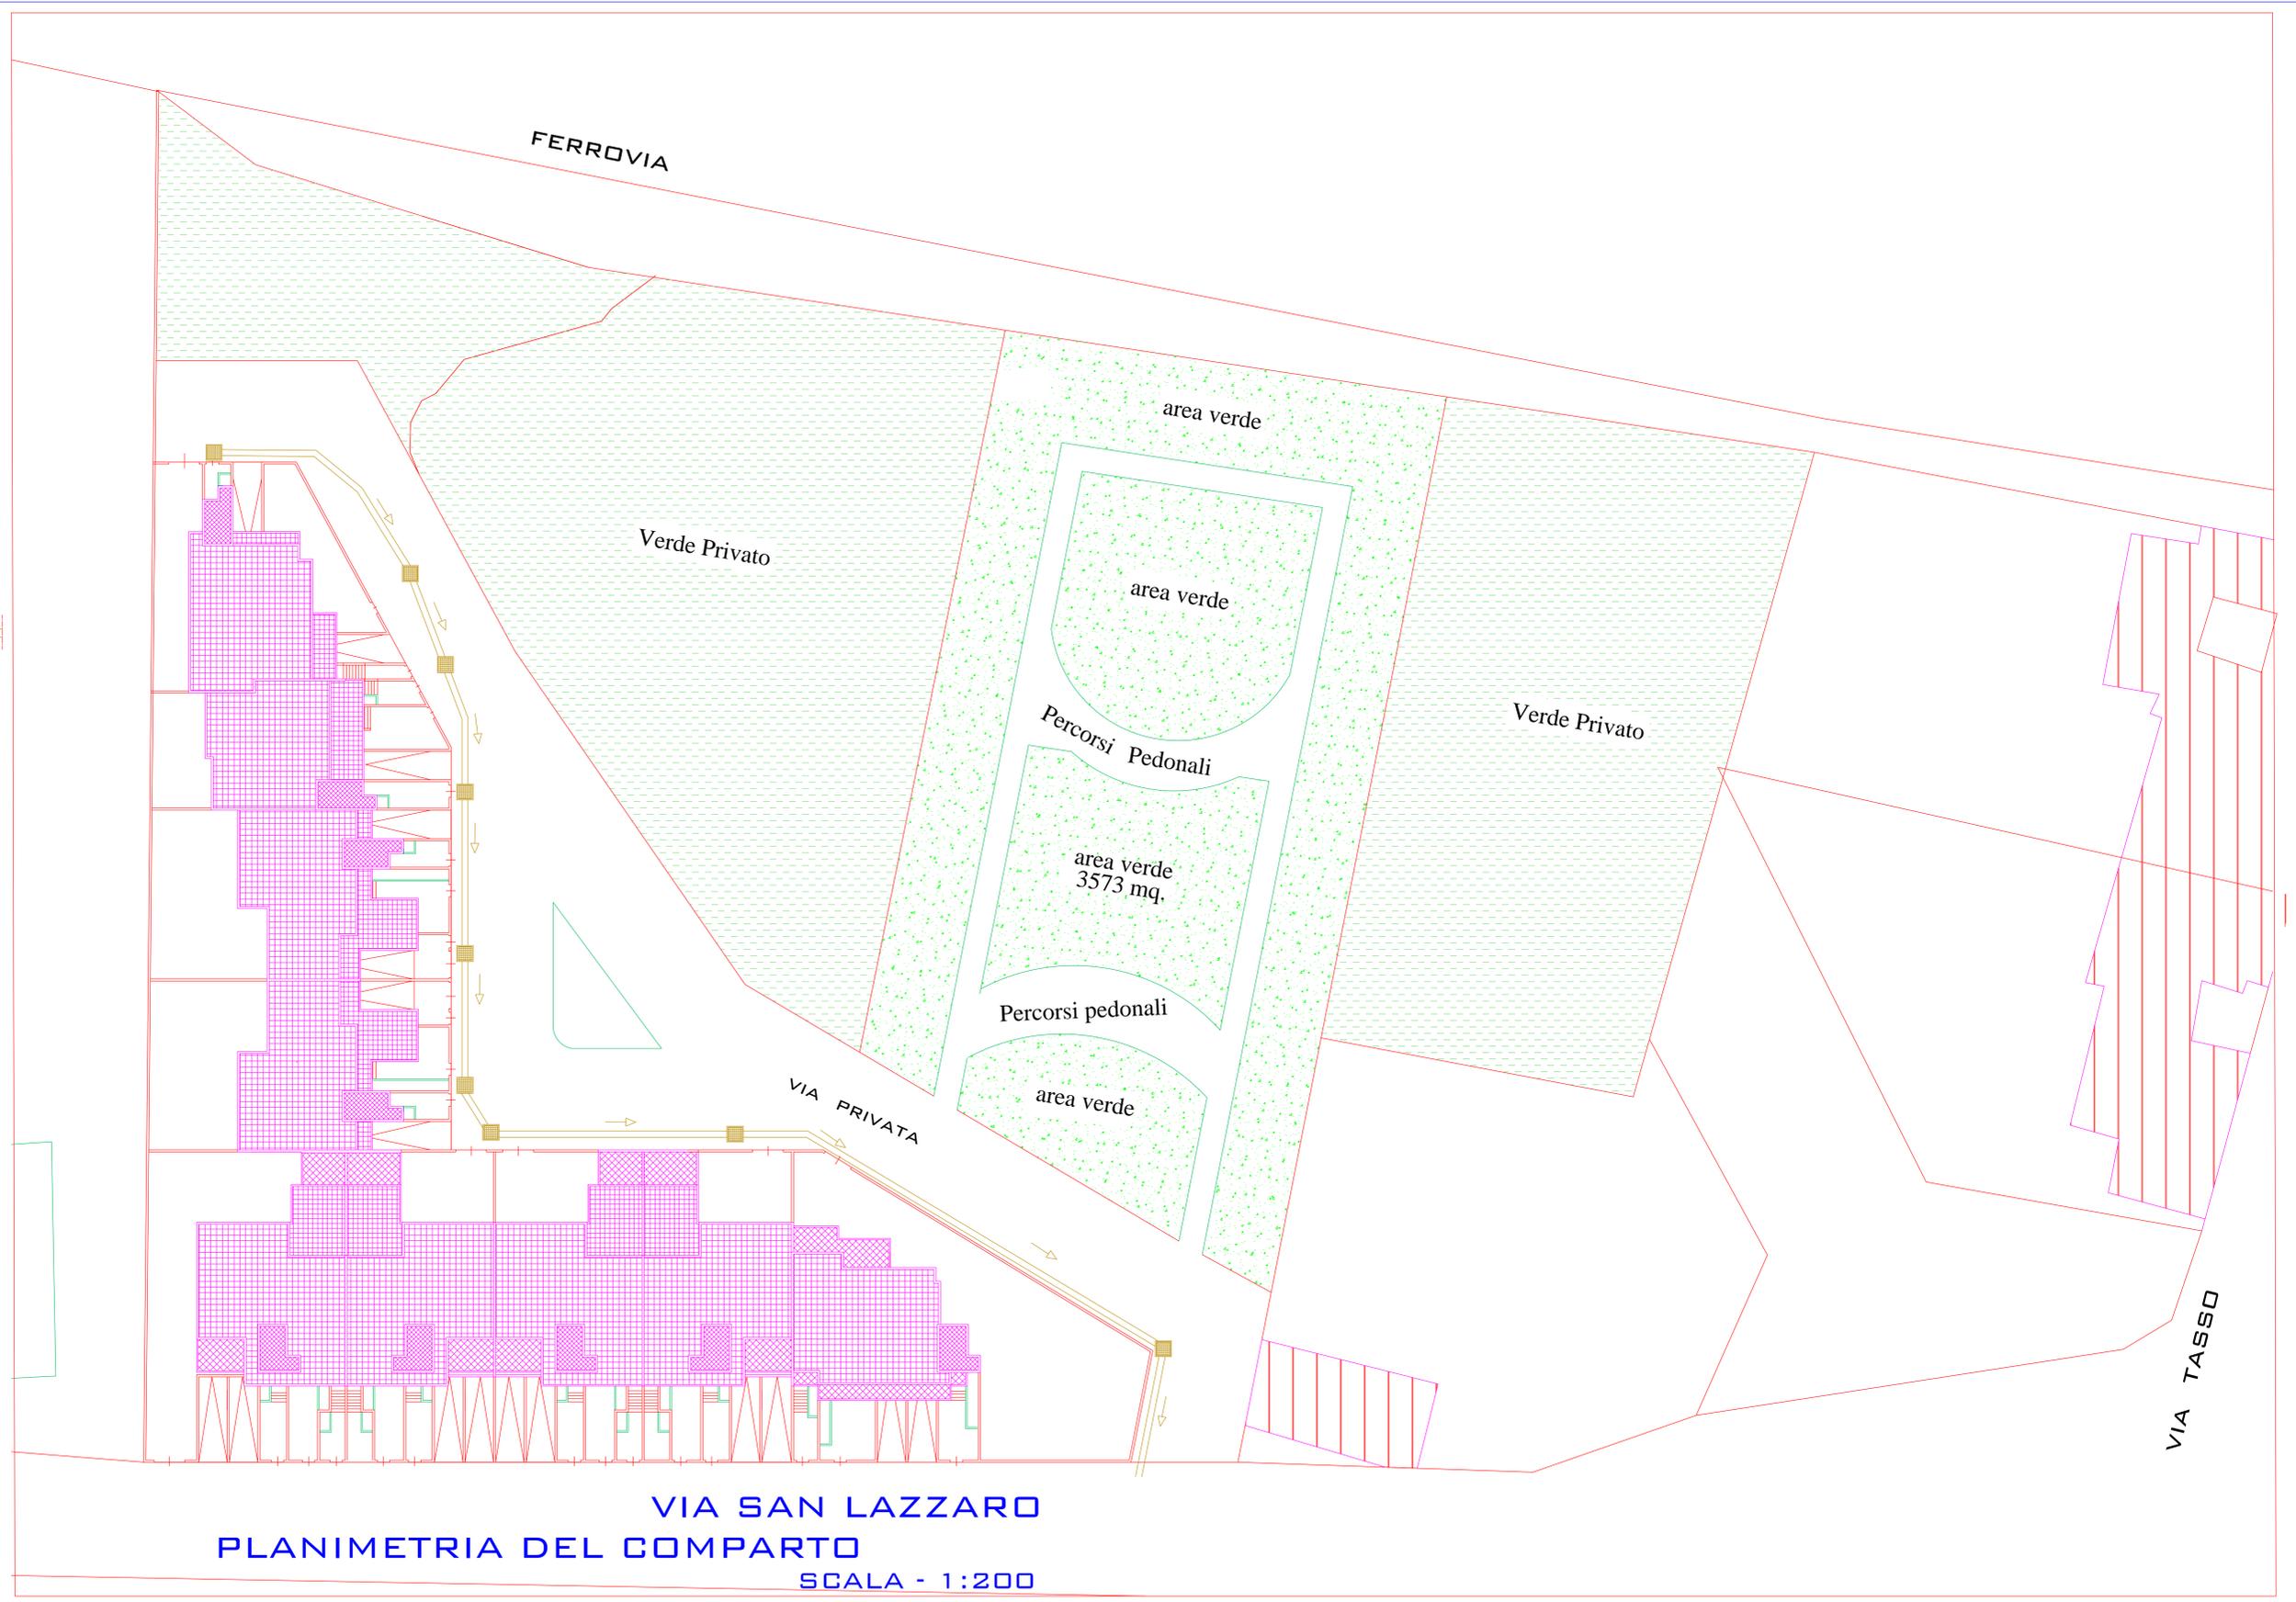

**VIA SAN LAZZARO**  
**PLANIMETRIA DEL COMPARTO**  
**SCALA - 1:200**