Comune di GALATINA (LE)

PROPRIETA' : COSTRUZIONI ANTONIO GIANTURCO srl

TAV.7d

Planimetria con indicazione dei cavidotti.
Particolari pali ed quadro generale.
Particolari pali ed armature di pubblica illuminazione.

SCALA 1:200
DATA 18 giugno 2014

PROGETTISTI

Ing. GIANTURCO STEFANO
Ing. GIANTURCO ANTONIO
Ing. GIUSEPPE CONGEDO
Ing. RAFFAELE CONGEDO

PROGETTO PER LA REALIZZAZIONE DI N° UNITA' ABITATIVE IN GALATINA ALLA VIA BIANCHINI COMPARTO 13

STUDIO TECNICO GEC STEFANO GIANTURCO P.zza S.Lazzaro, 20 73013 GALATINA (LE) Tel./ 0836/ 567008 - P.IVA 04881780750

LEGENDA:

- CAVIDOTTO DA 110 MM.
- ARMATURA STRADALE
- QUADRO ELETTRICO GENERALE
- DISPERSORE
- CAVIDOTTO DA 125 MM.

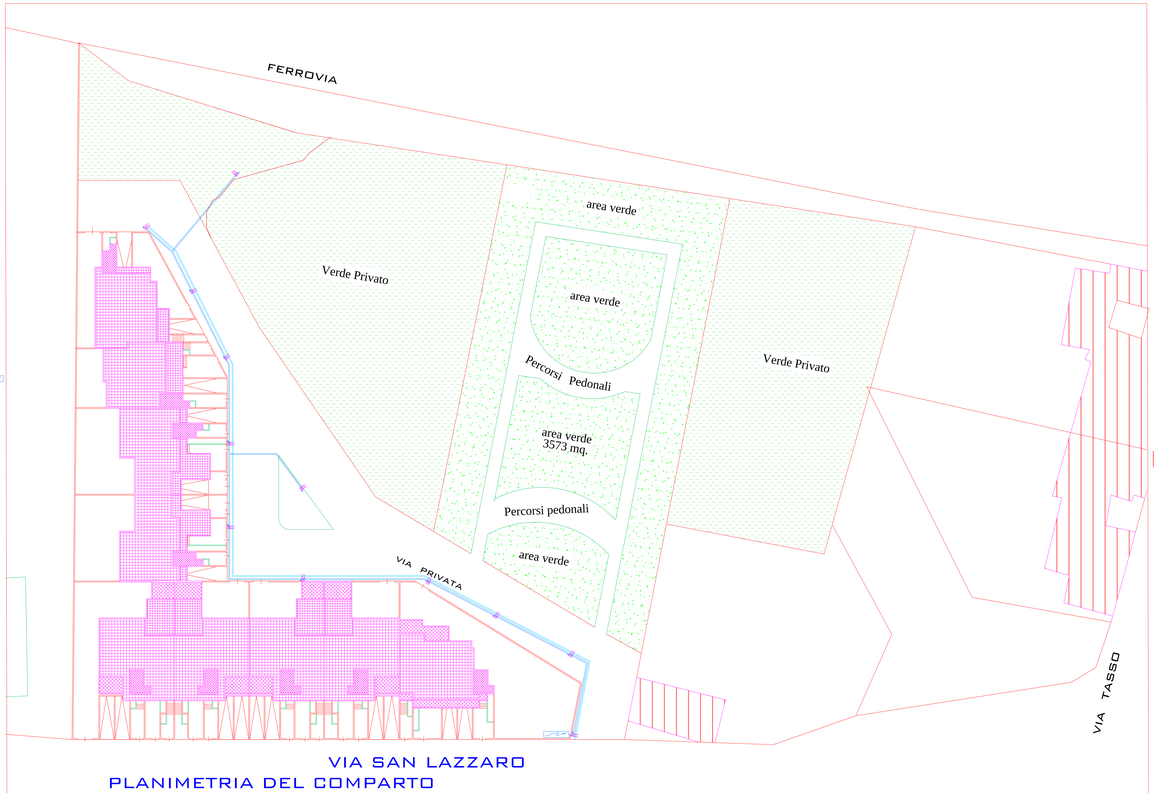

VIA SAN LAZZARO
PLANIMETRIA DEL COMPARTO
SCALA - 1:200

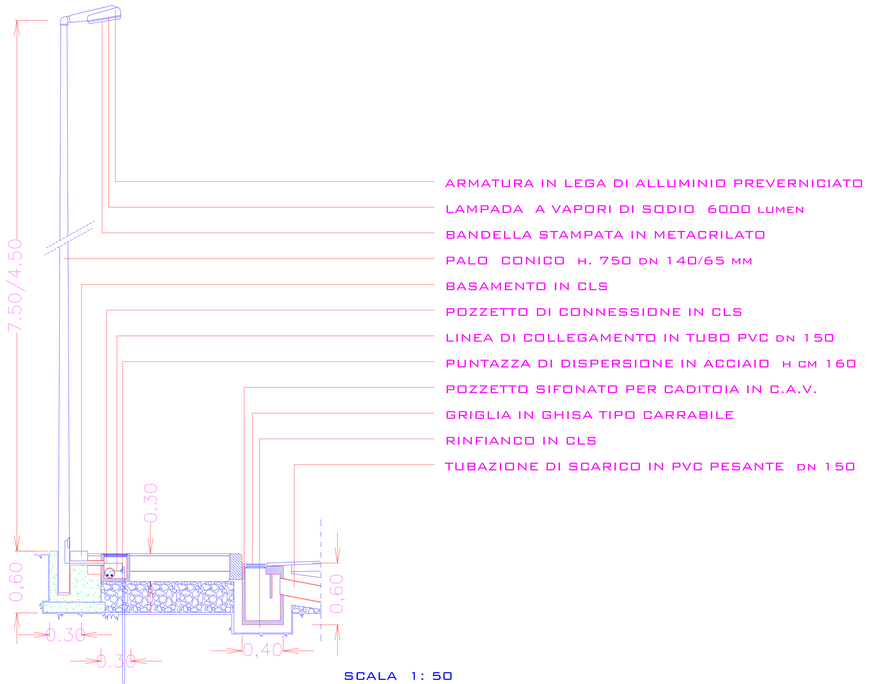

SCALA 1: 50

LAMPIONE PER ILLUMINAZIONE STRADALE