




**PLANIMETRIA "B"**

**PIANTA PIANO TERRA**

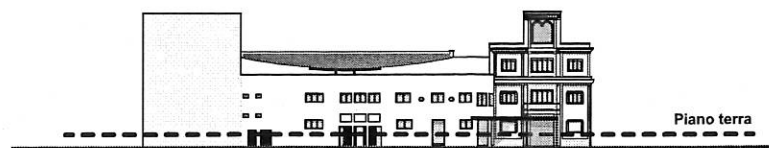

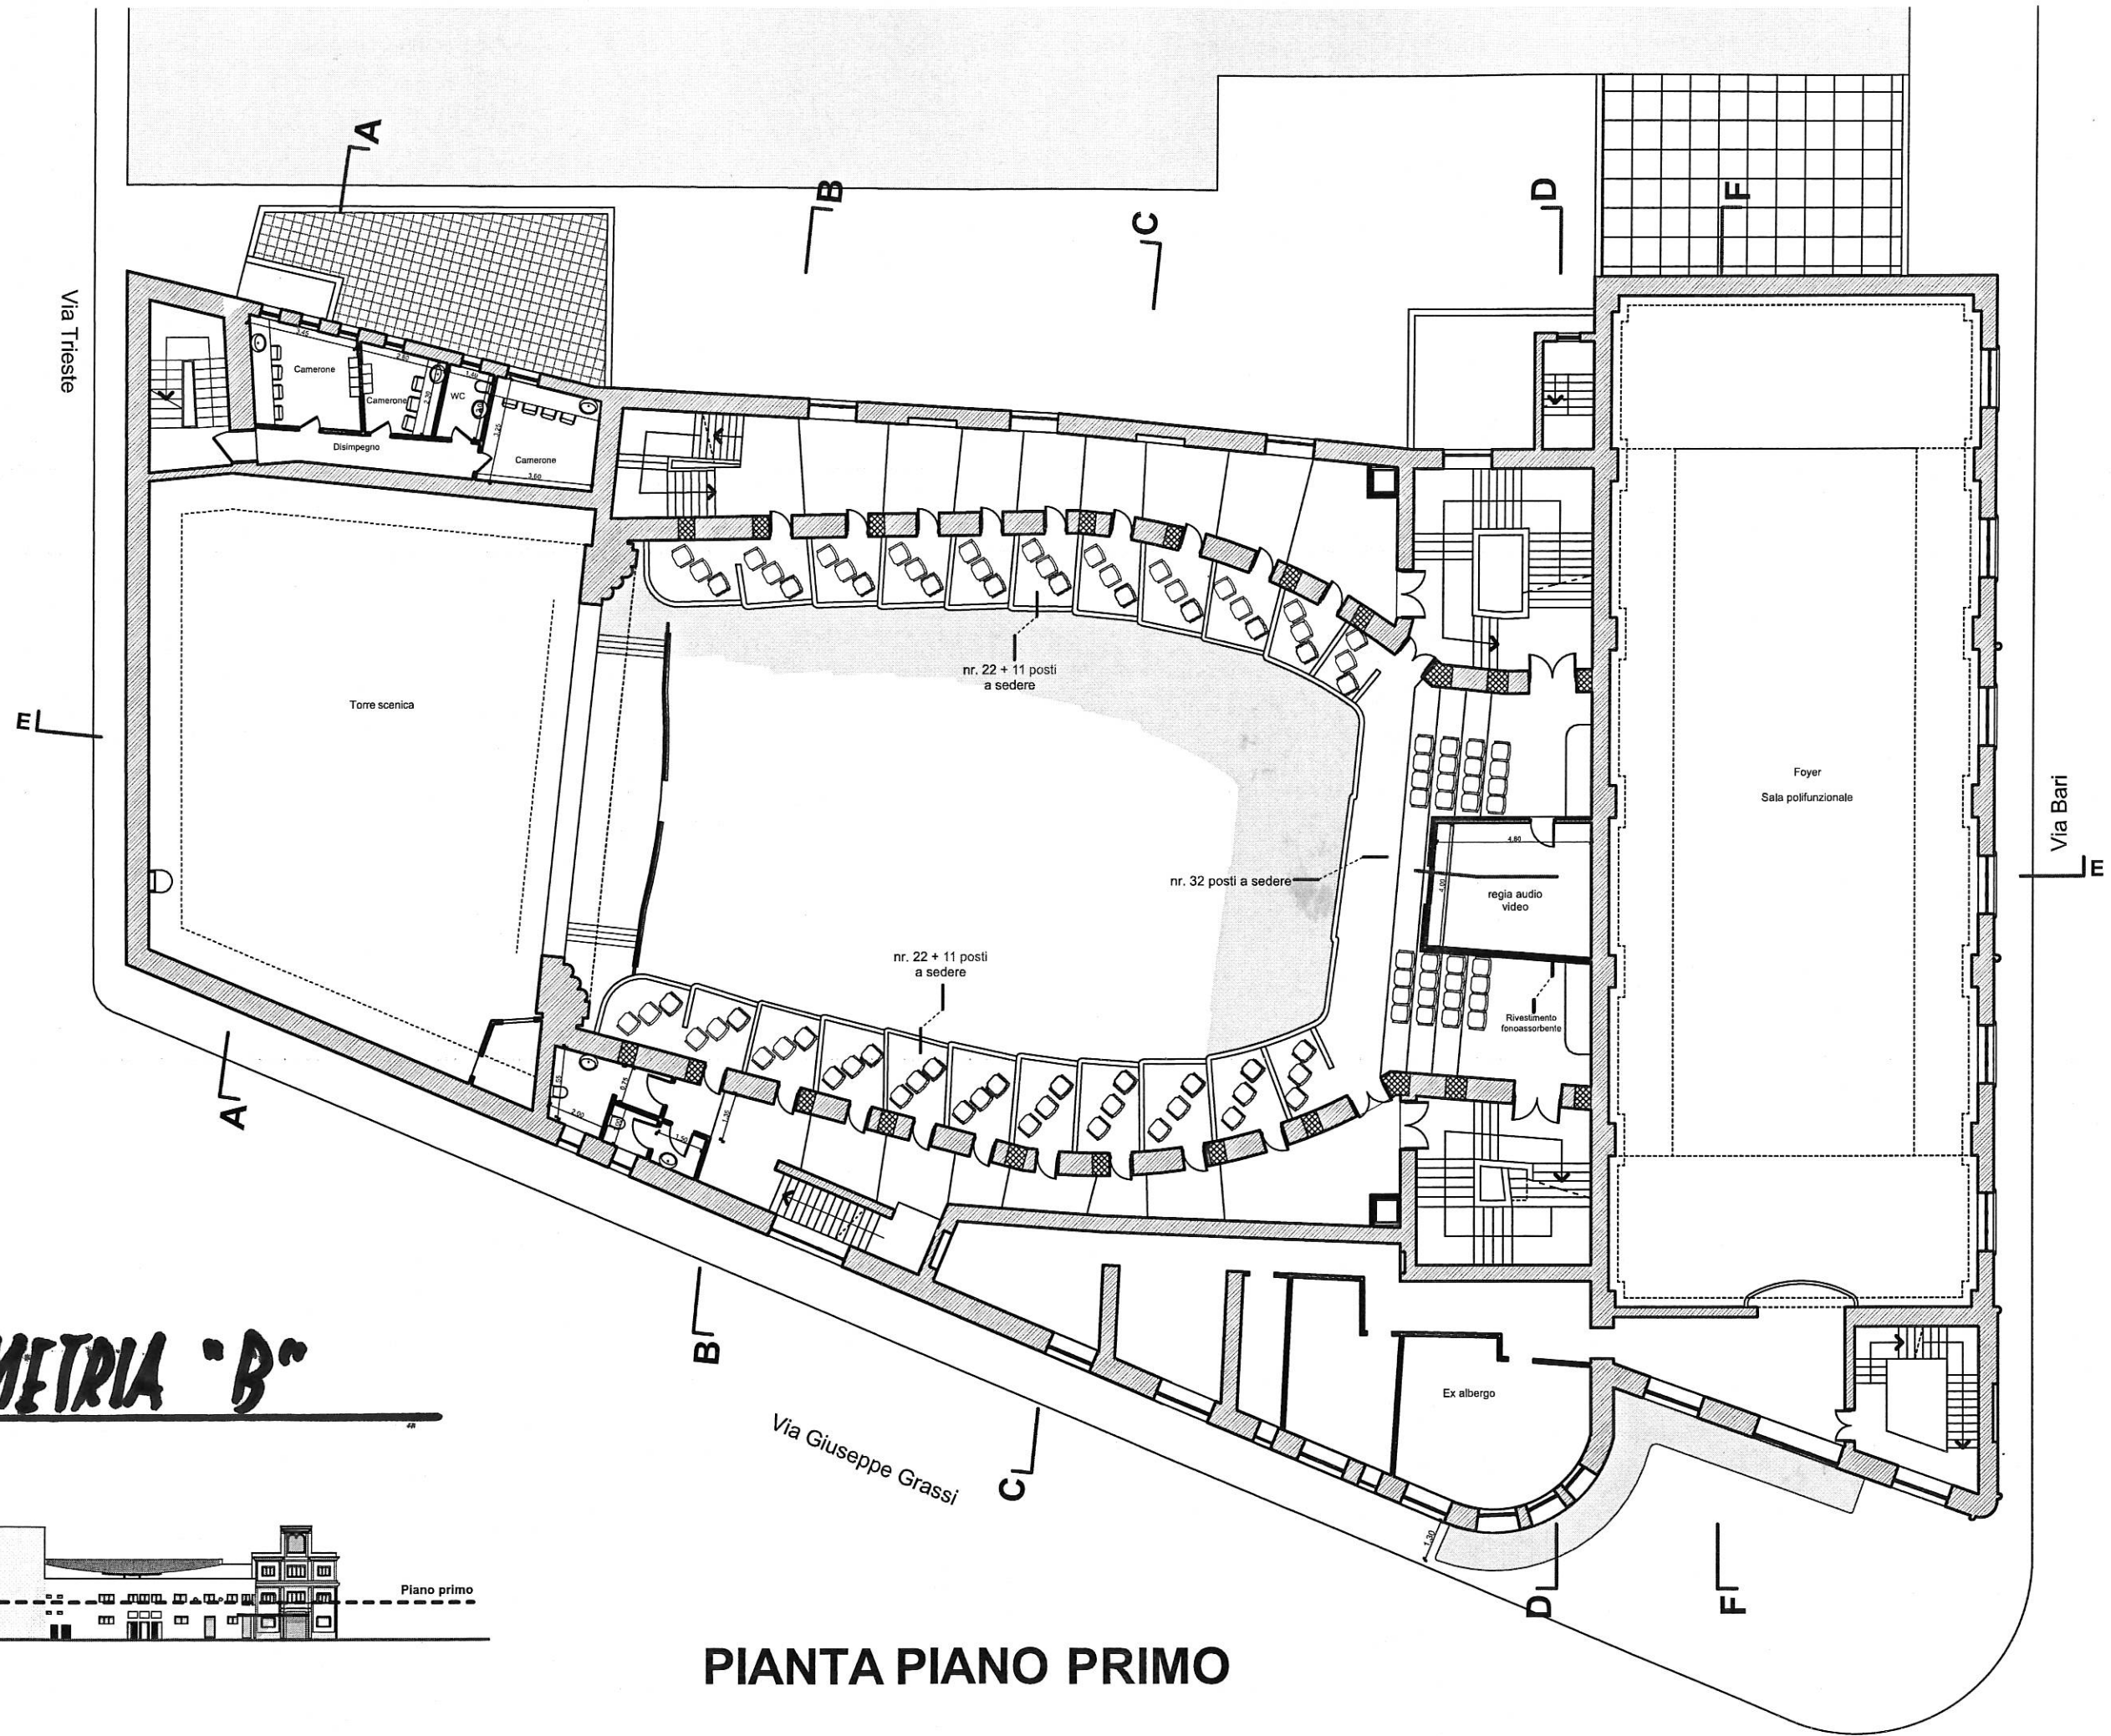


**PLANIMETRIA "B"**

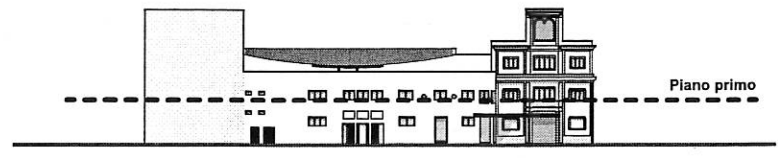

**PIANTA PIANO PRIMO**



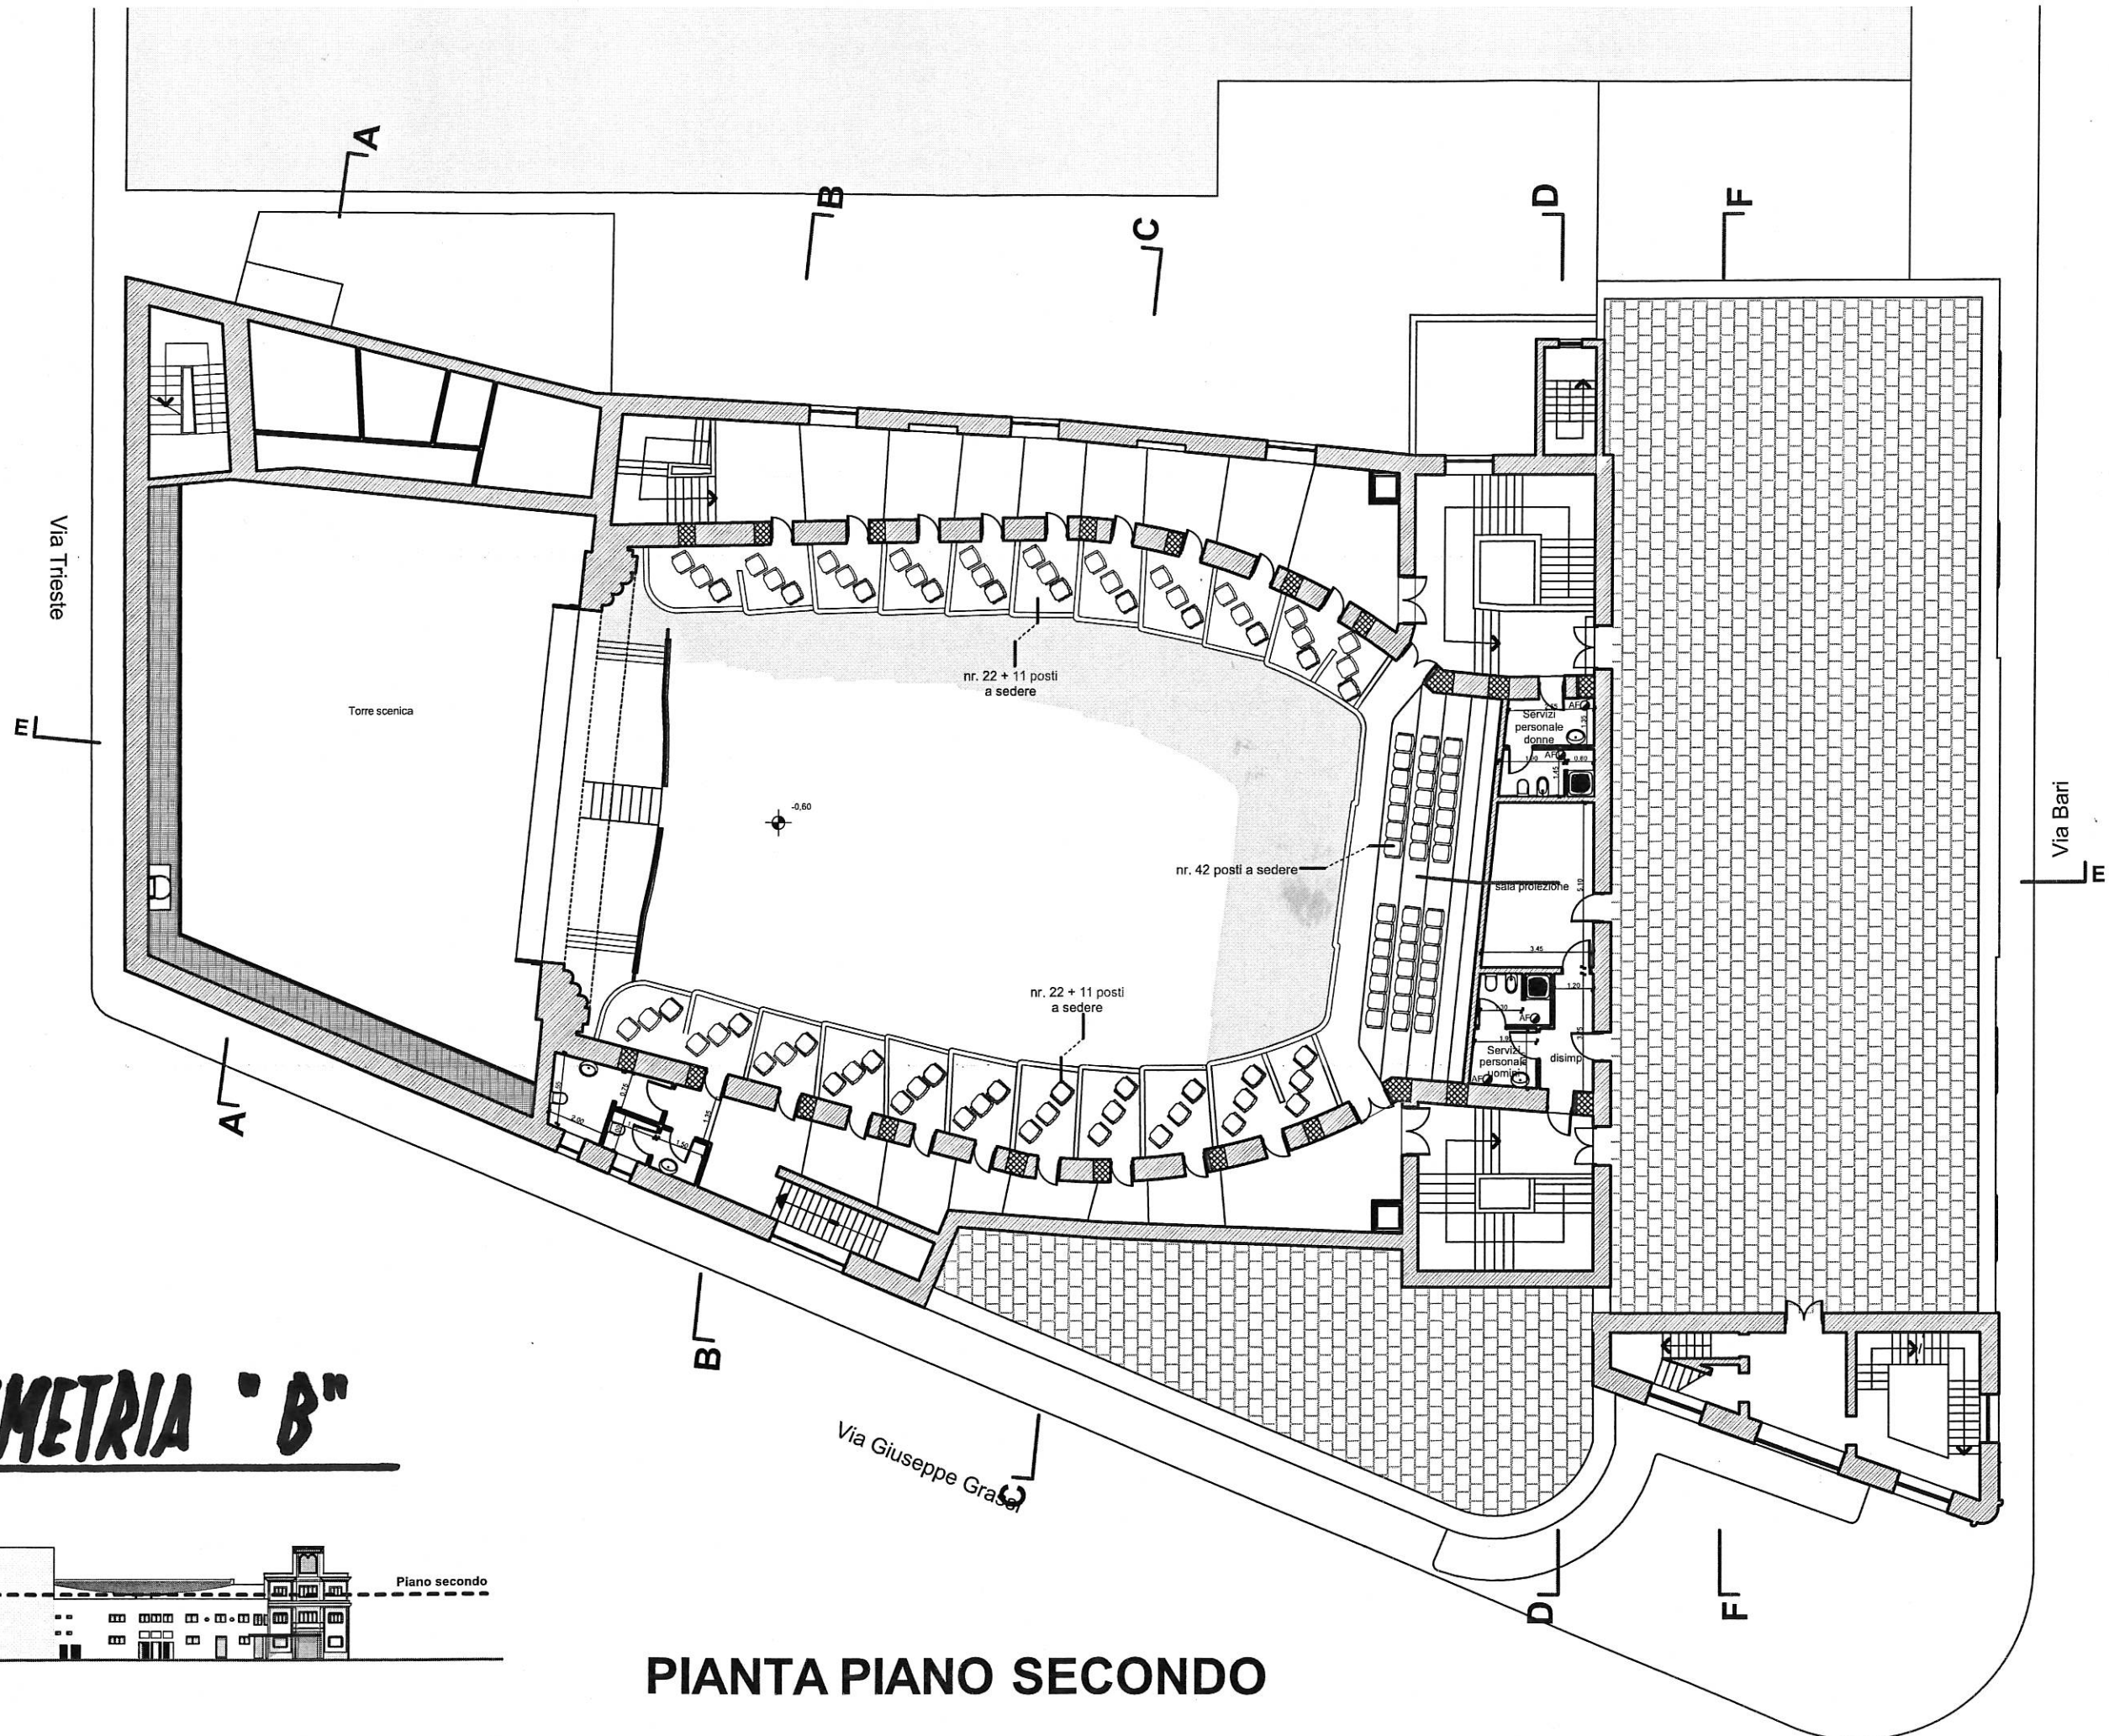

# PLANIMETRIA "B"

PIANTA PIANO SECONDO