


A
B
C
D
E
F

Via Soleto

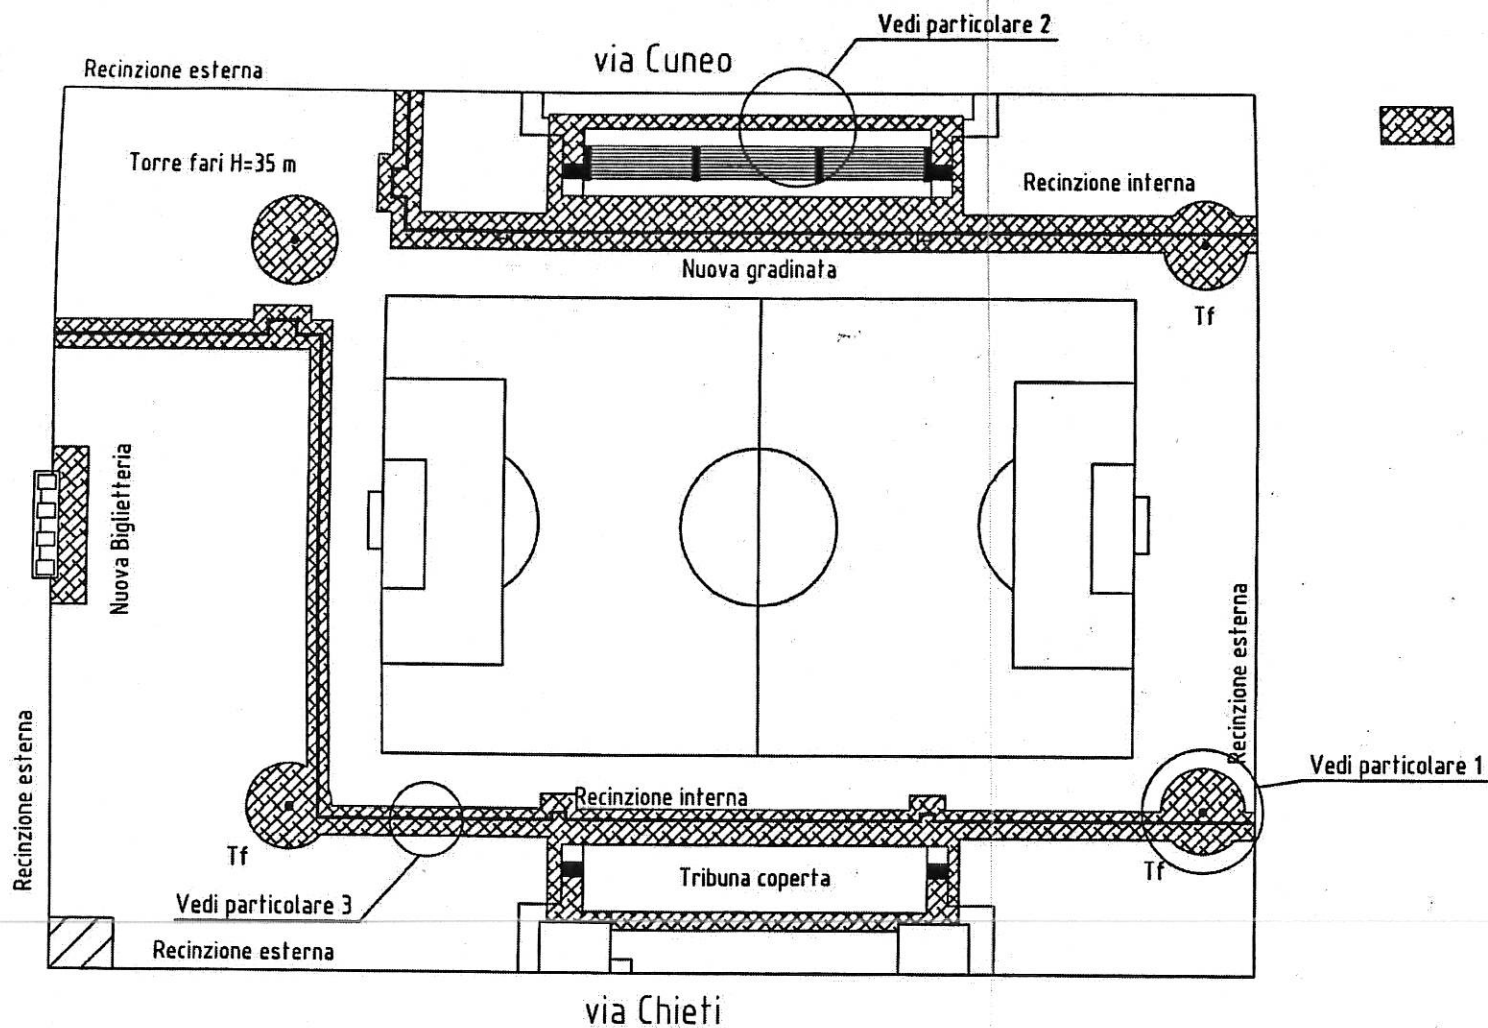


 Zone da bonificare

Studio Tecnico Impiantistico Stincone p.i. Salvatore v. Trento, 21 - 73020 Nociglia (LE) 0836/936157 938863 fax E-mail stinc.anc@tin.it	Committente Comune di Galatina via Umberto I 73013 Galatina (LE)	N. Comm. 01-0034	Impianto Stadio comunale "G.Specchia" Adeguamento impianti	Eseguito Stincone	 FOGLIO E-VF3 SEGUE IE VF1
		Nome File IE verful			
		Data 14/11/01			
		Versione 01			

Denominazione
Verifica protezione scariche atmosferiche
Zone da sottoporre a bonifica

Scala

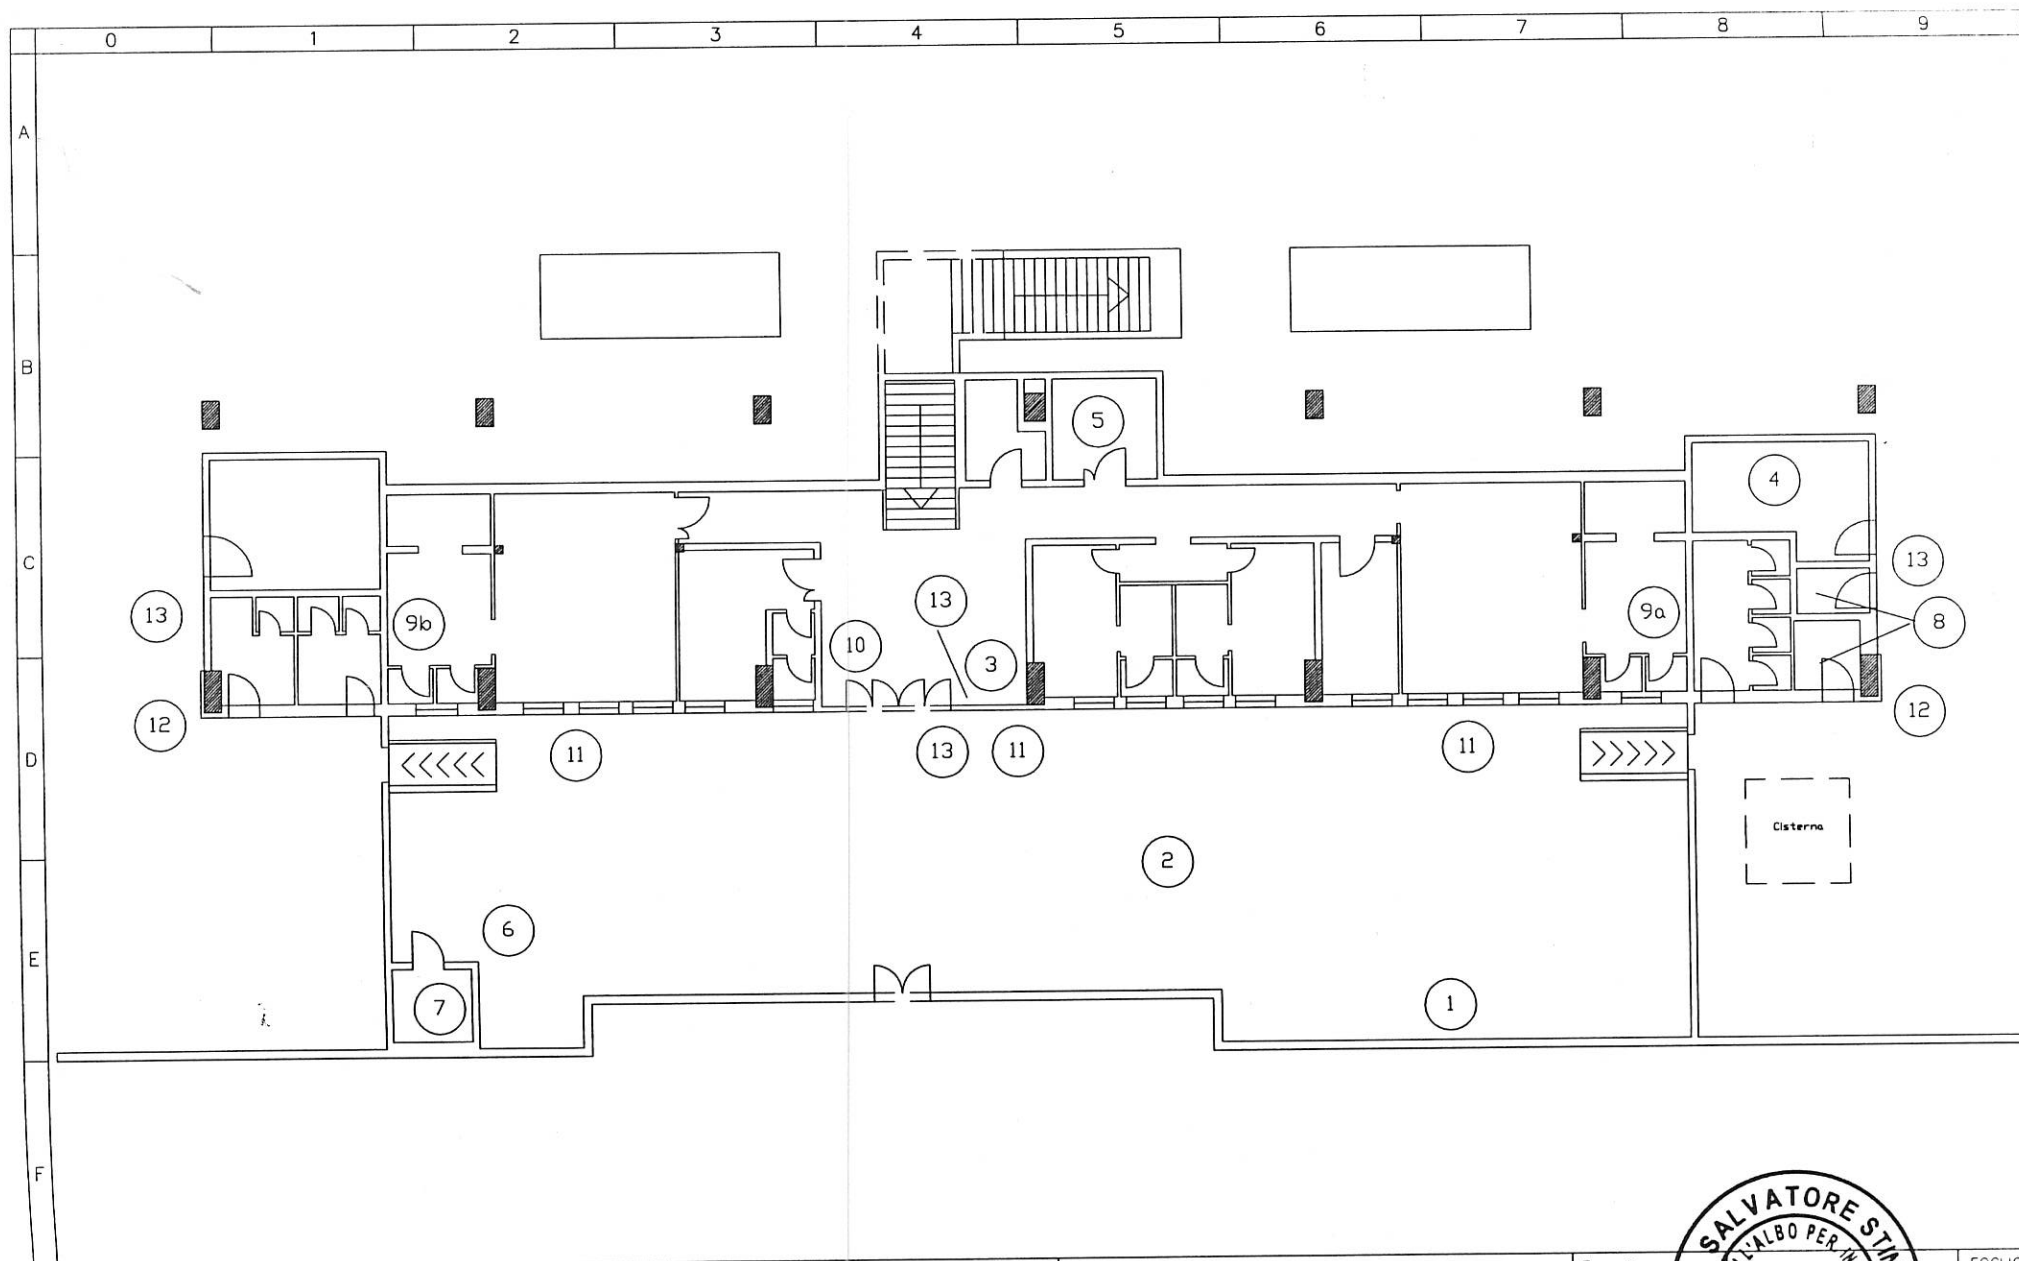

Studio Tecnico Impiantistico
 Stincone p.i. Salvatore
 v. Trento, 21 - 73020 Nociglia (LE)
 0836/936157 938863 fax
 E-mail stinc.one@tin.it

Committente
 Comune di Galatina
 Via Umberto I
 73010 Galatina (LE)

N. Comm. 01-0034
 Nome File Placomp
 Data 30/05/02
 Versione 01

Impianto
 Stadio Comunale "G. Specchia"
 Tribuna coperta
 Denominazione
 Adeguamento impianti elettrici
 Aree di intervento

Eseguito
 Stincone
 Scala /



FOGLIO
 C0-1
 SEGUE
 /

PRE-CAMPO

SITO IN VIA CHIETI (GALATINA)

