




COMUNE DI GALATINA (LE)

REALIZZAZIONE DI UNA PALESTRA E DI UN
PARCHEGGIO - FINANZIAMENTO P.I.R.P.

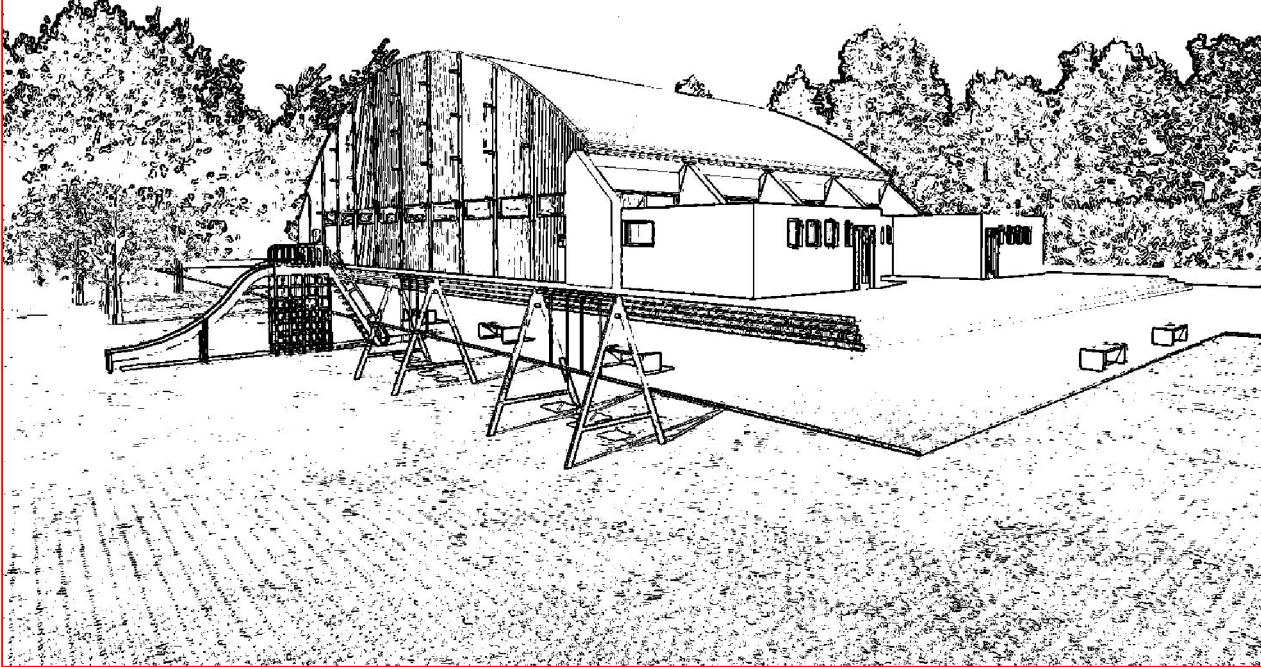

PROGETTISTA
Ing. GIANTURCO STEFANO

**- PLANIMETRIA : AREA DI
INTERVENTO** [SCALA 1:500]
DATA 21 Novembre 2011



Studio Tecnico Ing. Stefano Gianturco, P.zza D. Alighieri, 59 - 73013 GALATINA (LE) Tel. 0836.527490 - P.iva 03867600755

AREA DI INTERVENTO

ingresso

PLANIMETRIA
scala - 1:500