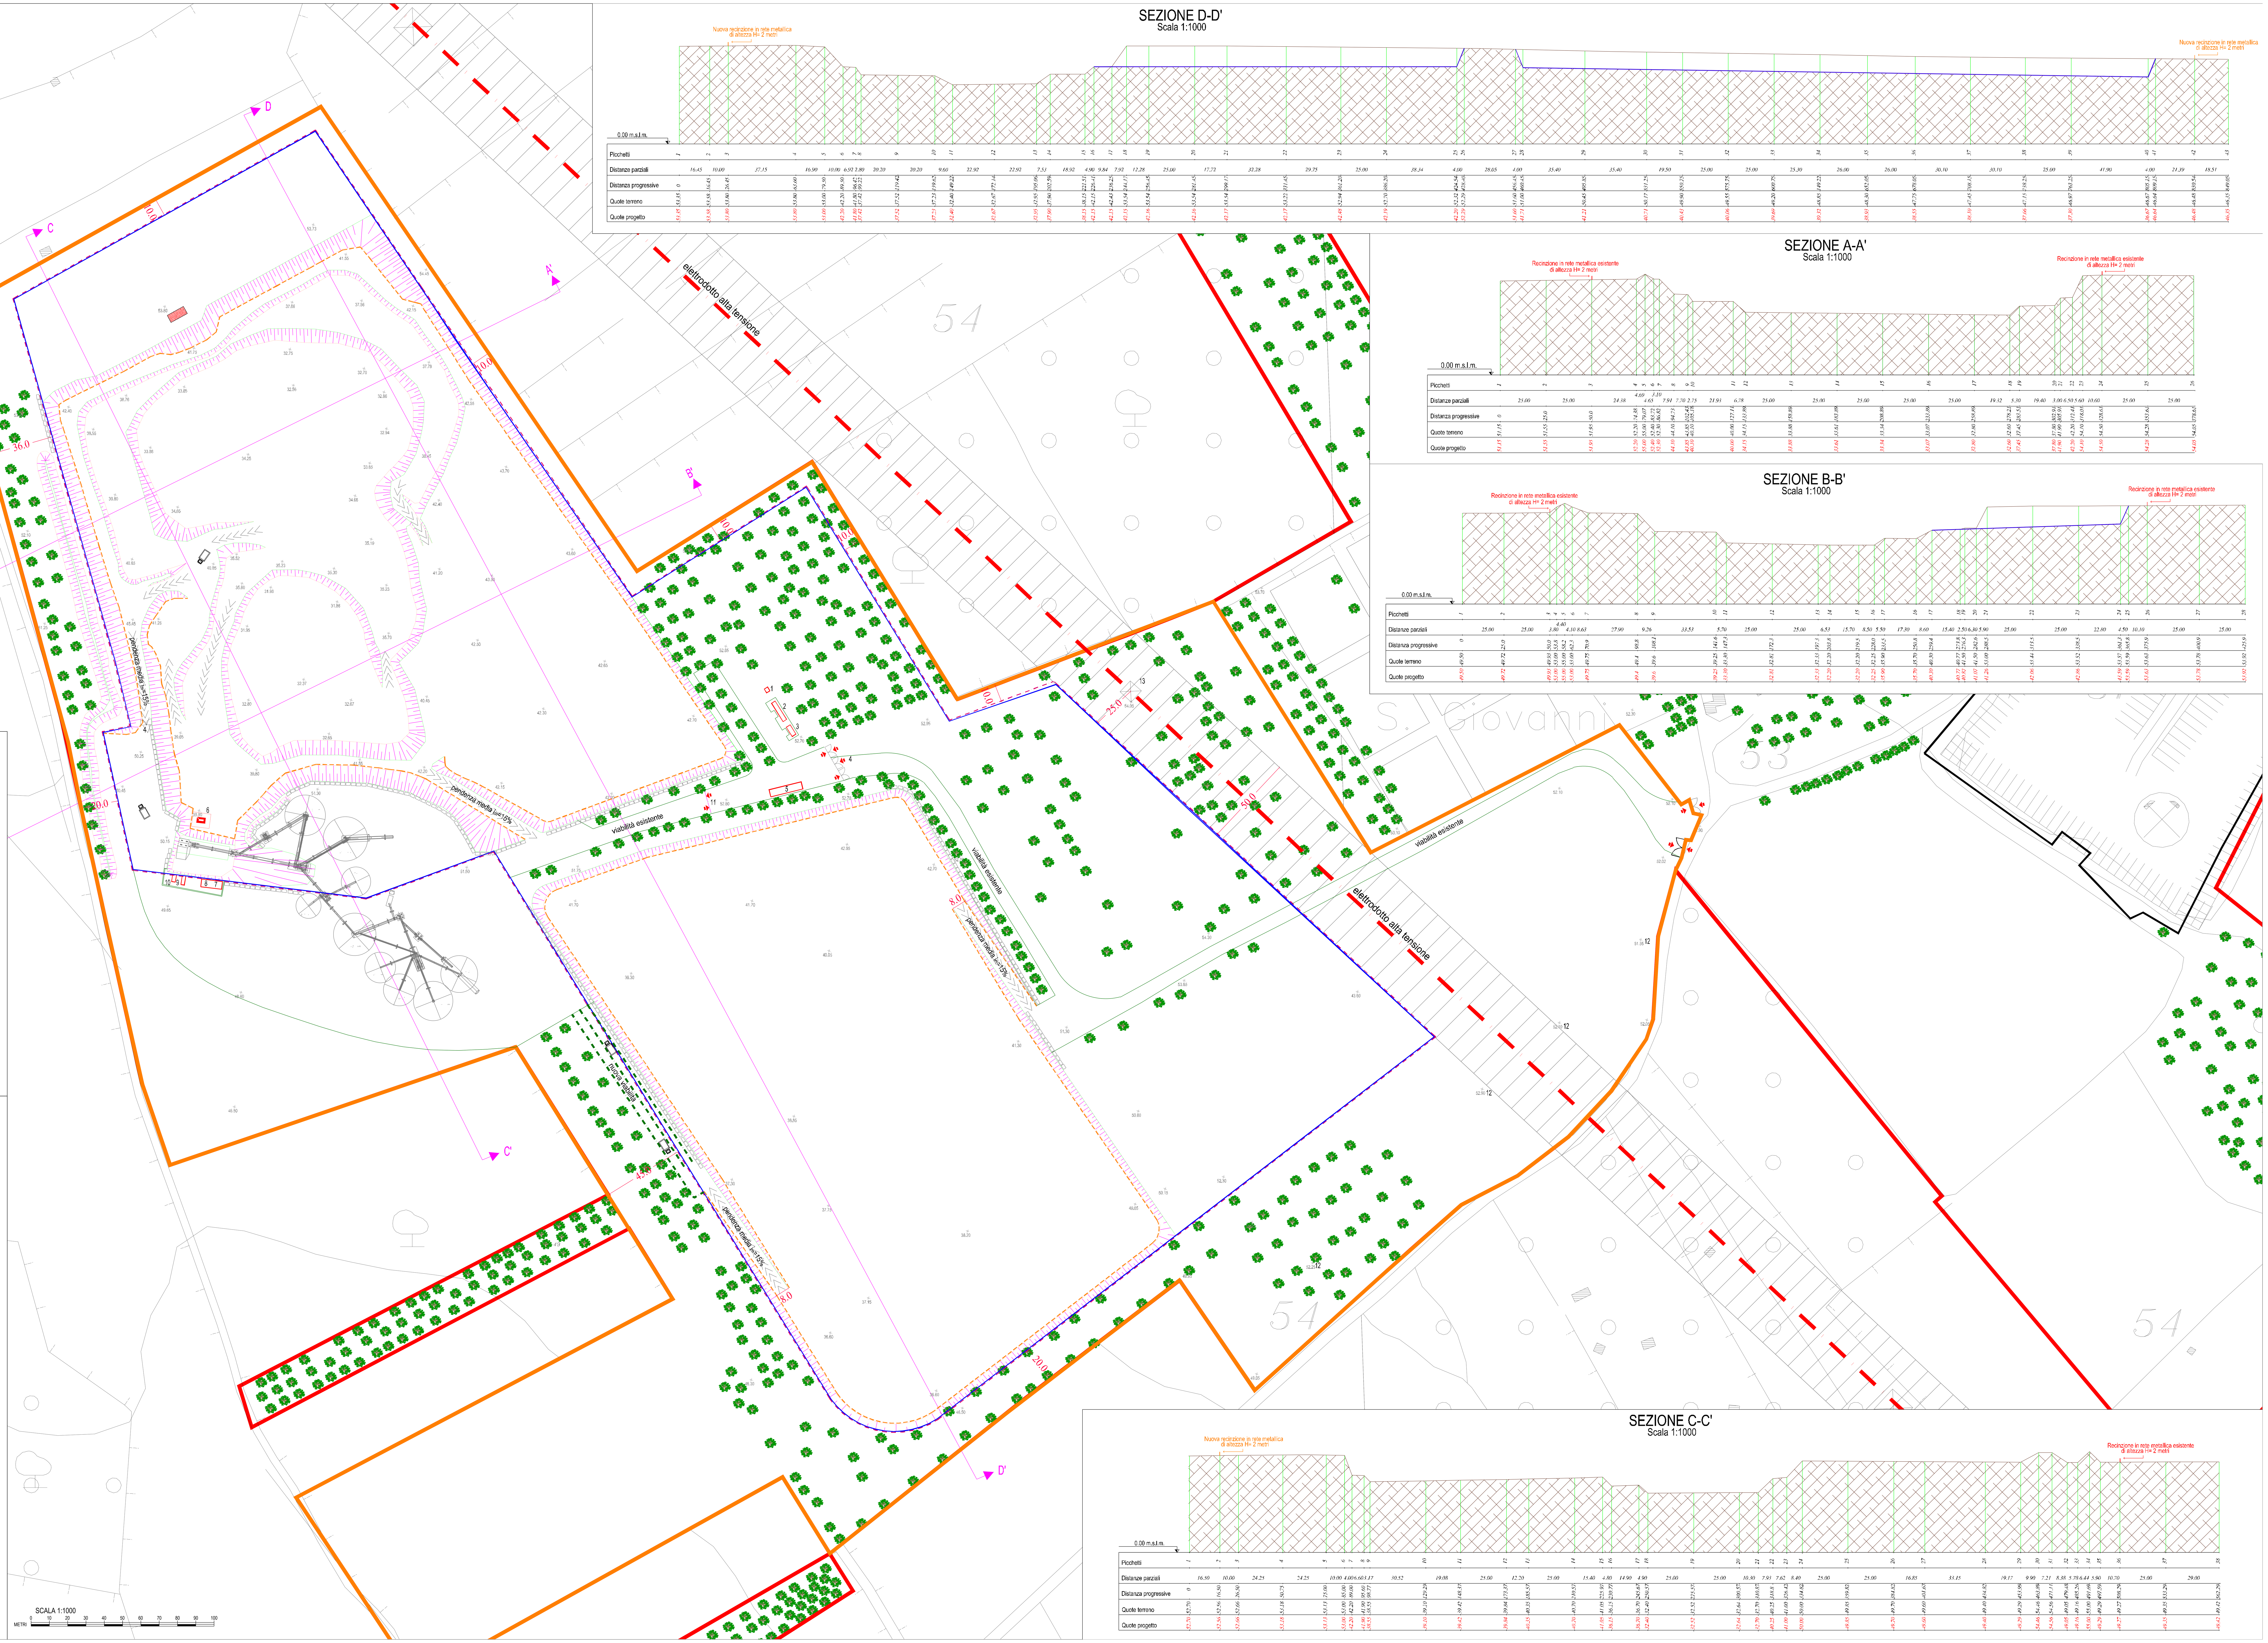

Legenda

- Recinzione dell'area di pertinenza di cava con paletti e rete H 2,00 m
- Perimetro dell'area di cava
- Senso scarpata (barbette)
- Scarpata base
- Scarpata ciglio
- Viabilità esistente
- Nuova viabilità
- Blocchi di delimitazione in c.a.
- Albero di Olivo esistente
- Fabbricato edibito a vano tecnico
- Cabina elettrica di trasformazione

1 - Vasca Imhoof
2 - Locale servizi
3 - Ufficio
4 - Cancello ingresso cava
5 - Bilico
6 - Serbatoio gasolio fuori terra
7 - Cabina comandi
8 - Sala quadri
9 - Gruppo elettrogeno
10 - Serbatoio gasolio fuori terra
11 - Barriera automatica
12 - Palo di media tensione
13 - Traliccio di alta tensione
14 - Officina

PROGRAMMA DI ESTRAZIONE - FASE 1			
Volume estratto [mc]	Scarto mc	Volume utilizzabile [mc]	Durata fase [anni]
997000	49850	947150	3

Orientamento

COMUNE DI GALATINA

Provincia di Lecce

spazio riservato all'ufficio

PROGETTO DI AMPLIAMENTO E RECUPERO AMBIENTALE CAVA DI CALCARE E DOLOMIA "SAN GIOVANNI"

Proprietà: "MINERMIX"

ELABORATO:
PROGETTO DI COLTIVAZIONE: PLANIMETRIA E SEZIONI FASE 1

TAVOLA: 8

SCALA: 1:1000

COMMITTENTE: MINERMIX S.r.l. C.da Materano, 3/a Fasano (Brindisi)

DATA: GENNAIO 2021

I PROGETTISTI:
ing. P. MATTEO Albo Ingg. Lecce n. 658
ing. V. CONGEDO Albo Ingg. Lecce n. 3366
geol. F. MACRI' Ord. Geol. Reg. Puglia n. 237

IL COMMITTENTE:
agr. A. GIACCARI Ord. Agr. Lecce n. 371

INGEGNO studio tecnico — Via Aradeo n.11 - 73020 - Cutrofiano (Le) Tel.Fax 0836/515323 www.ingegnostudiotecnico.com

IL PRESENTE DISEGNO E' DI PROPRIETA' DELLO STUDIO DI PROGETTAZIONE E SENZA AUTORIZZAZIONE SCRITTA DELLO STESSO NON POTRA' ESSERE UTILIZZATO PER COSTRUIRE L'OGGETTO RAPPRESENTATO NE' COMUNICATO A TERZI O COMUNQUE RIPRODOTTO. LO STUDIO TUTELERA' I PROPRI DIRITTI NEI TERMINI DI LEGGE.