


- LEGENDA**
- Quota di rilievo
 - Quota di progetto
 - Area di cava attualmente autorizzata foglio 73, p.lle 48, 49, 50, 36, 37, 38, 40, 42, e 162 ex 37 parte
 - Area di cava da autorizzare per il recupero ambientale attraverso la coltivazione (foglio 73, p.lle 39 e porzioni della 33-34-90)
 - Area di proprietà
 - Area FOCOBIT sas
 - Recupero ambientale
 - Catastale

CONSIDERAZIONI SULLO SVILUPPO SPAZIALE E TEMPORALE DELLA COLTIVAZIONE AL FINE DELLA RIQUALIFICAZIONE AMBIENTALE
 N.B.
 La zona che si sviluppa lungo la p.lle 33 Later EST e 90 lato NORD interessando la p.lle 34, consente anche l'accesso alla p.lle 39 attraverso il proseguimento della rampa, viceversa non possibile.
 Le esigenze di recupero ambientale impongono pertanto che la quota delle rampe decresca in funzione della quota associata alla coltivazione della p.lle 39. Viene così interessato lo "spuntone" roccioso sulle p.lle 34 e 33.
 Le fasi, interessanti le particelle 39, 40, 41 e 42 fanno riferimento a differenti porzioni di giacimento. Le stesse non corrispondono a differenti fasi temporali, bensì si sovrappongono temporaneamente al fine di ottimizzare lo sfruttamento degli specifici depositi di giacimento. Pertanto la coltivazione dello strato superiore verrà avviata prima della ultimazione dello strato inferiore atteso la differente qualità del giacimento al variare della profondità.
 Inoltre in questa sede si specifica che le esigenze/opportunità di recupero ambientale non possono non prevedere l'interessamento anche di porzioni periferiche delle p.lle 33, 34 e 90, infatti tali porzioni vengono interessate dai raccordi e dai particolari necessari per la riqualificazione ambientale e paesaggistica in particolare. Inoltre la particella 39, sulla base di quanto convenuto nella conferenza di servizi del luglio 2021, sarà interessata da attività di coltivazione che possano condurre ad una soluzione progettuale di sfruttamento estensivo e completo inserimento ambientale.

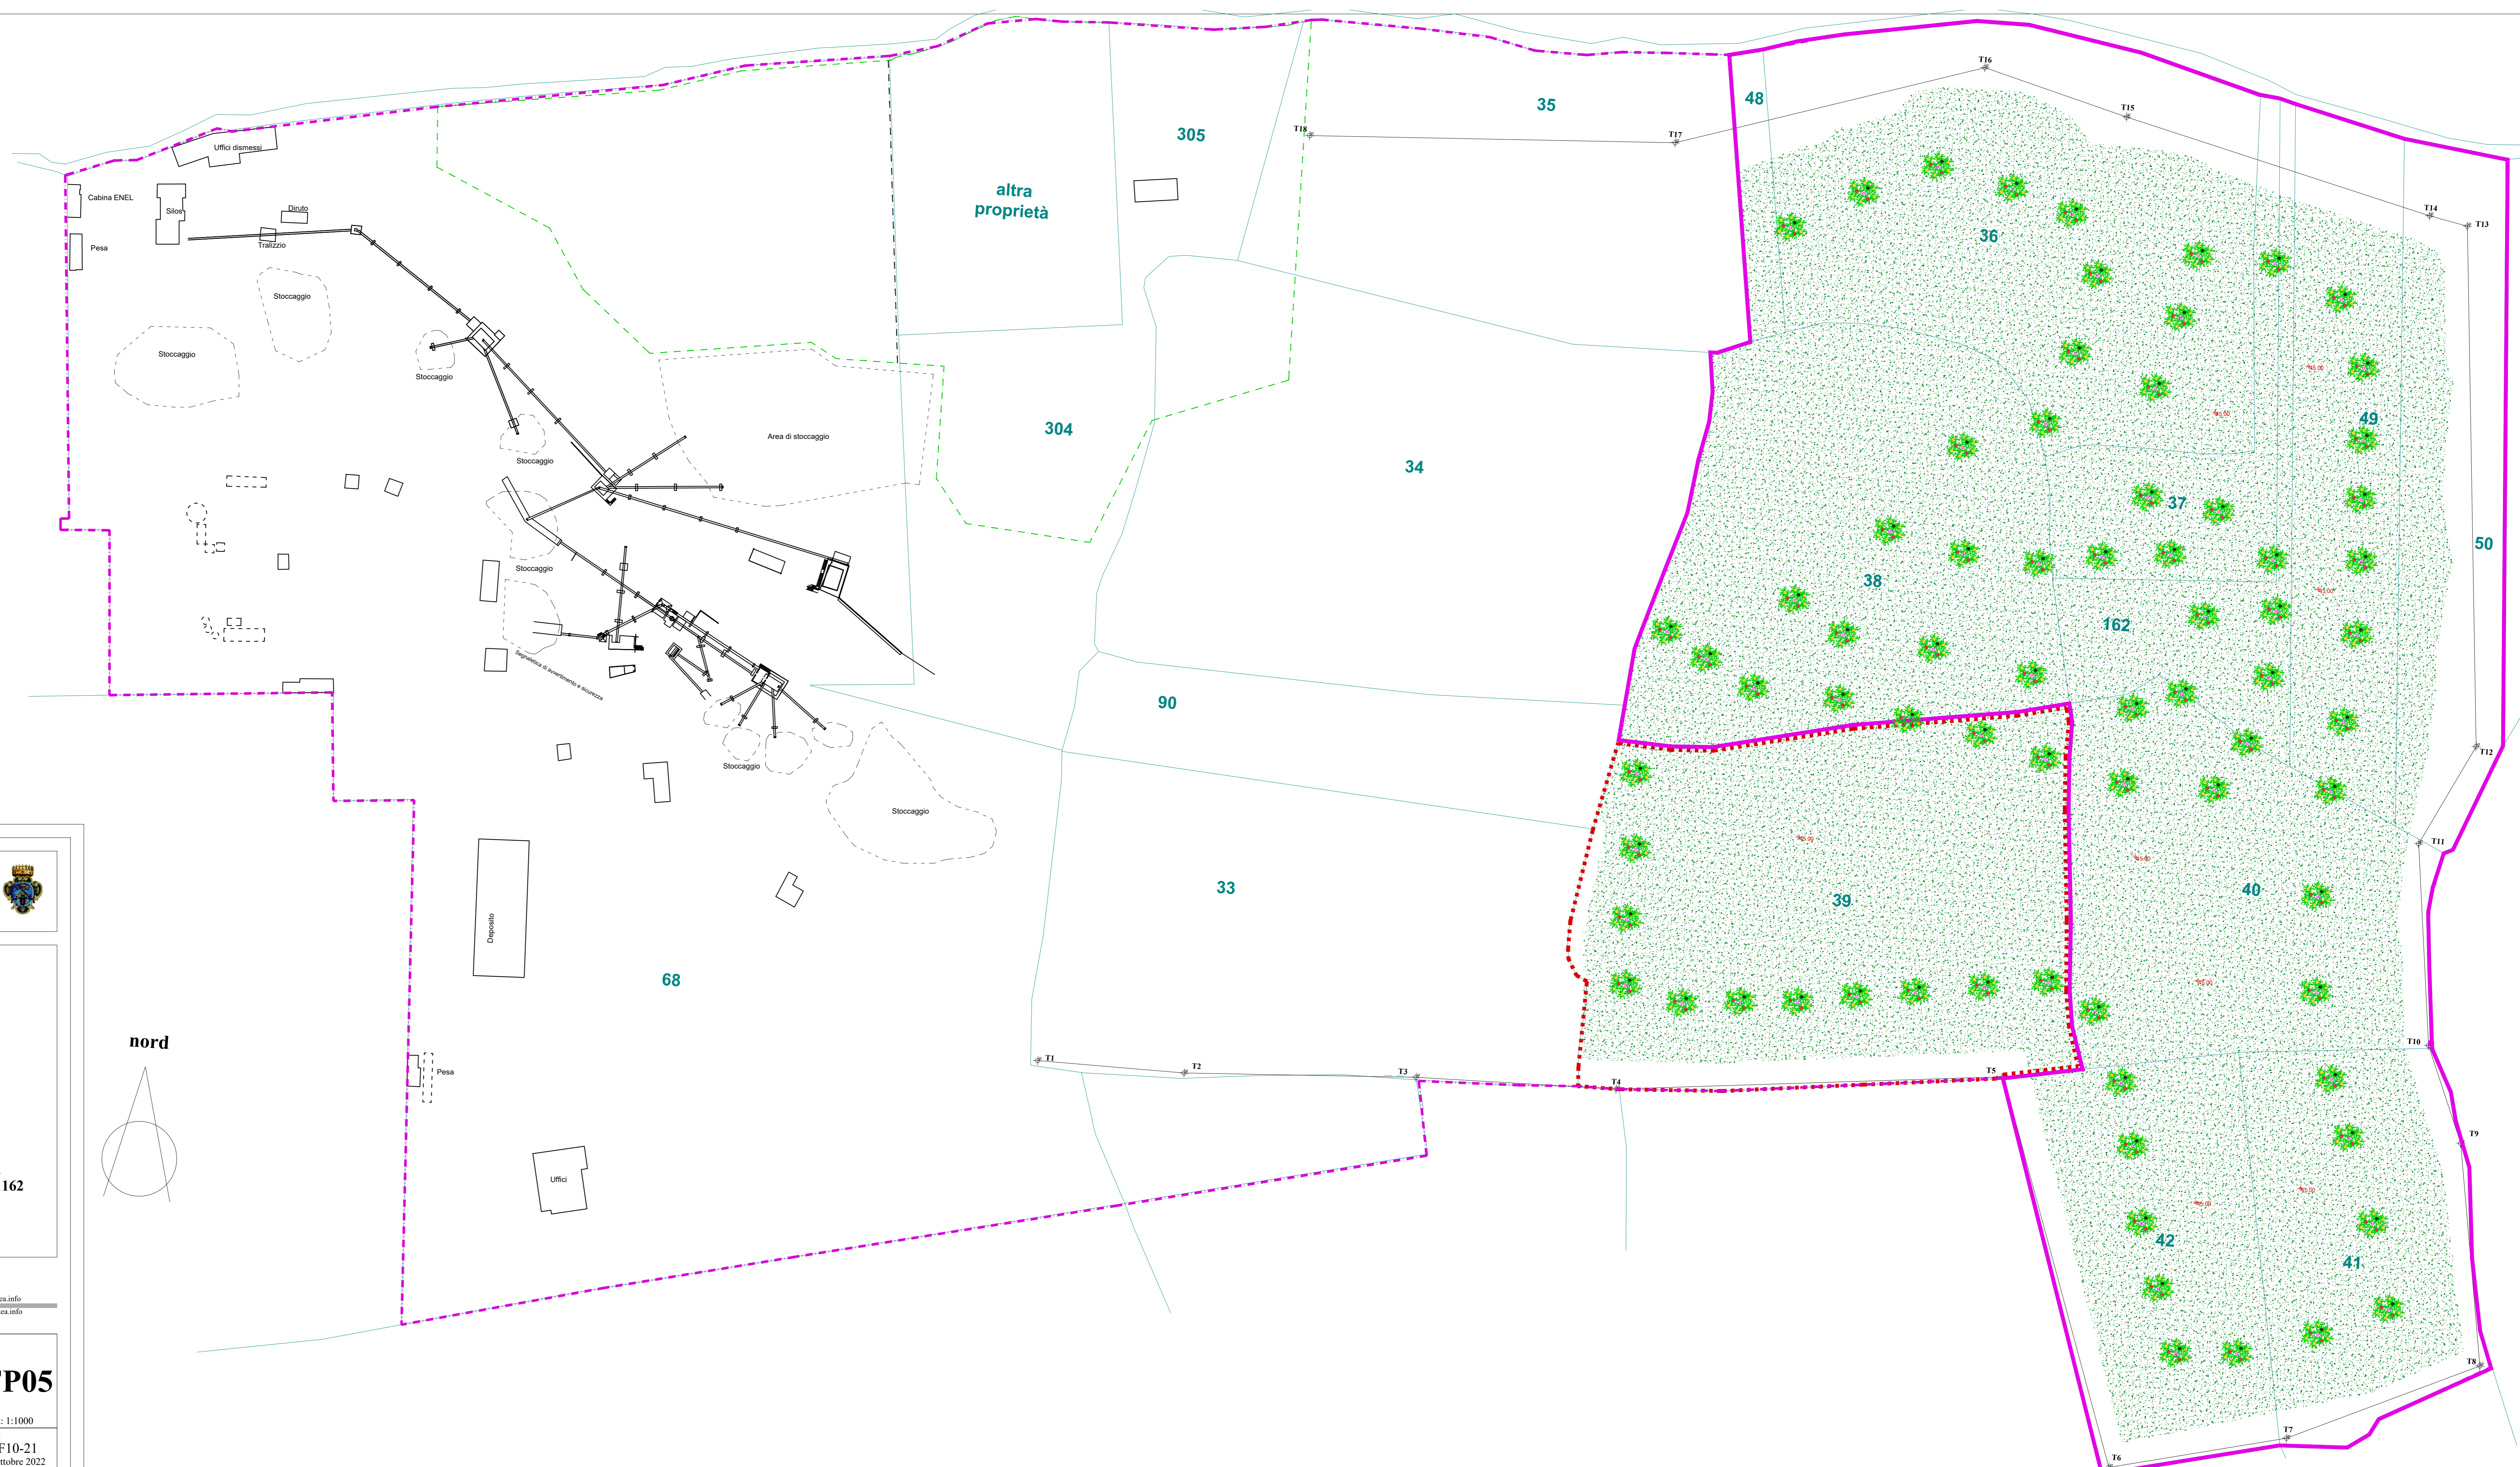

foglio 73



Progetto di coltivazione di una cava di calcare ex art. 29 d. lgs. 152/2006 sita in località "San Giuseppe"

in attività con Det. n.213 del 10.05.2015 del
 Dirigente Ufficio Attività Estrattive della Regione Puglia
 foglio 73, P.lle 33, 34, 48, 49, 50, 36, 37, 38, 39, 40, 41, 42, 90 e 162
 ex 37 parte

SIT&A Redazione: SIT&A srl - Studio di Ingegneria Territorio e Ambiente
 Sede legale: via C. Battista n. 50 - 73100 LECCE - Sito web: www.sit&a.it e-mail: info@sit&a.it
 Sede operativa: via O. Mazzini n. 264 - 70124 BARI - Tel: 080.9909280 e-mail: sedebari@sit&a.it

Titolo:		Tav.:	
PIANO DI RECUPERO		TP05	
Comittente:		Scale: 1:1000	
PIETRO De Pascalis srl - Galatina (LE)		Cod.: F10-21	
		Ottobre 2022	

Tecnici incaricati:

Geol. Luigi Candido
 Consulenze e collaborazioni:
 ing. P. Nanocchio, ing. M. Farenga

SIT&A srl
 Studio di Ingegneria Territorio e Ambiente
 dott. ing. Tommaso FARENDA

Rilievo: Professionisti Messapici - Servizi Tecnici dei Geom. A. Massari - G. Dino - R. Suma