

COMUNE DI GALATINA

PROV. DI LECCE

PROGETTO DI UN
CROSSODROMO.

TAVOLA N°

1

Scala 1:500

IMPORTO DEI LAVORI:

ELABORATO

PLANIMETRIA

COMUNE DI GALATINA
(Prov. di Lecce)

UFFICIO TECNICO

Si esprime parere favorevole in linea
tecnica ai sensi dell'art. 34 della Legge
Regionale 16-5-1985, n. 27

IL DIRIGENTE I SERVIZI TECNICI
(ing. Giuseppe Sisti)

Galatina, 11/11/86

IL PROGETTISTA


IL PROGETTISTA

ING. PAOLINO MATTEO



LEGENDA

- PISTA
- PARCHEGGIO
- RECINZIONE PISTA
- DELIMITAZIONE SPAZIO NEUTRO
- LINEA INTERRATA 2 X 16
- " " 2 X 2,5
- POZZETTO DI DERIVAZIONE
- AMPLIFICAZIONE
- ORGANO ILLUMINANTE

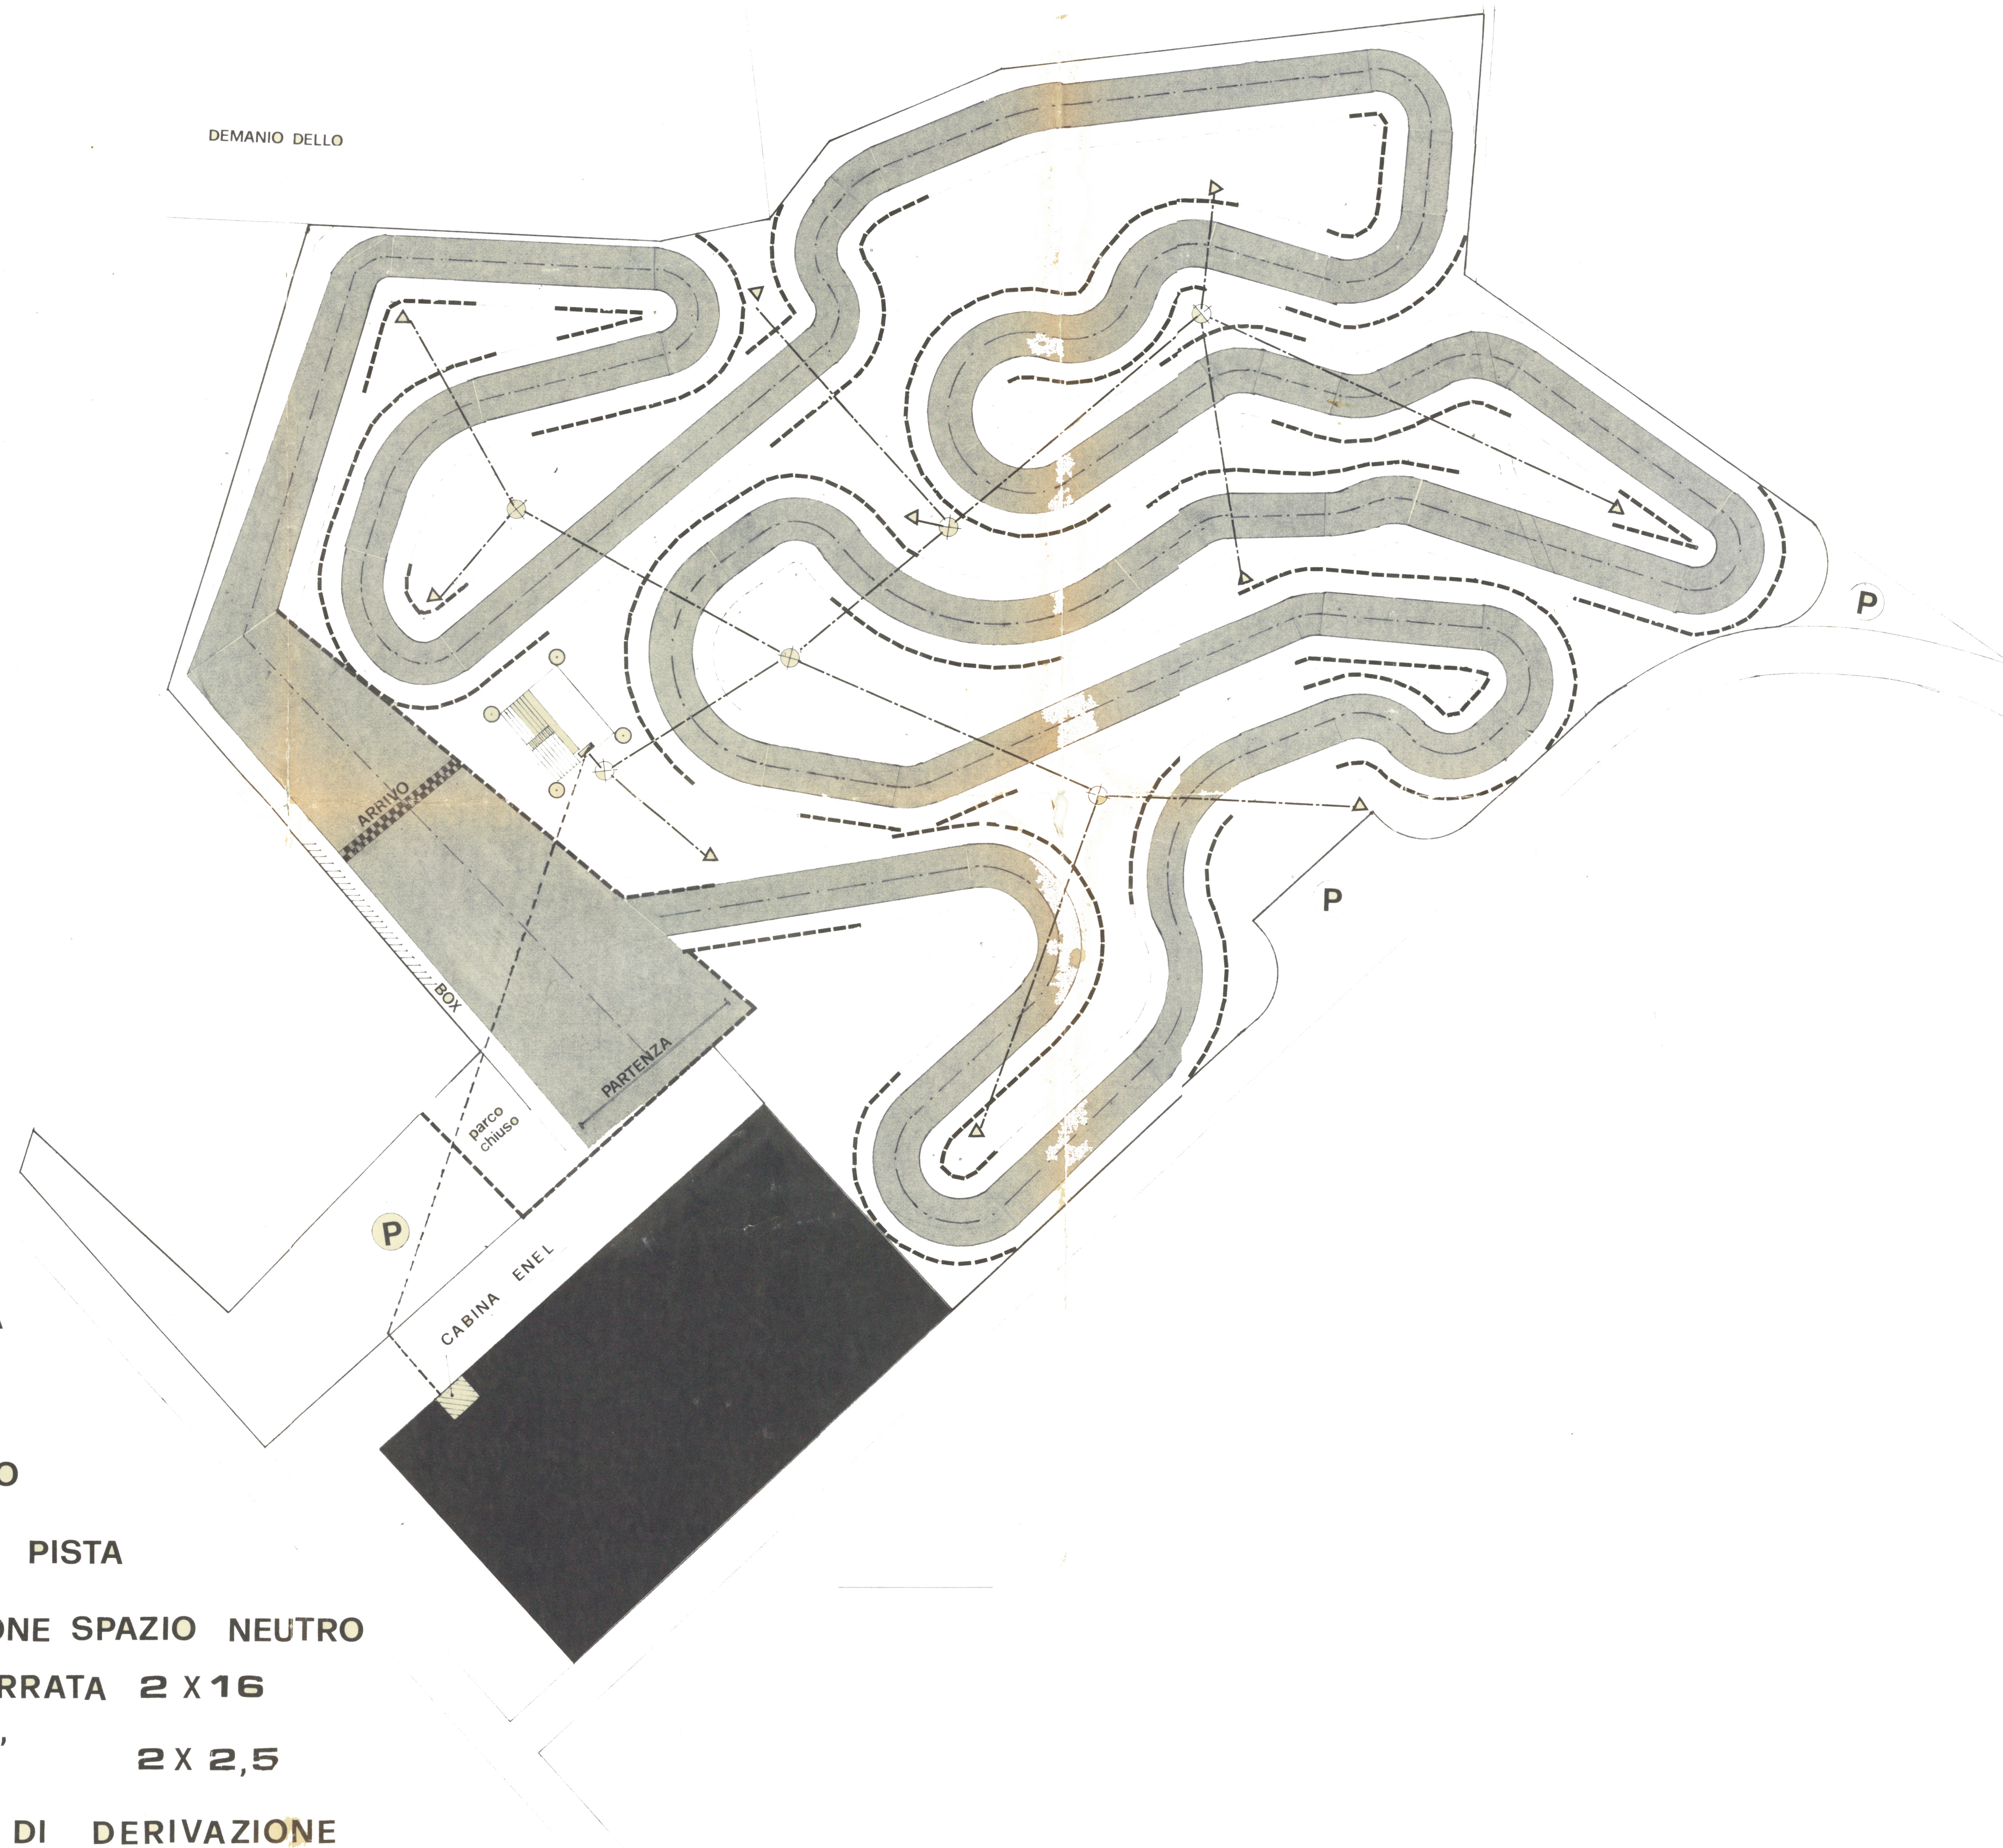

COMUNE DI GALATINA

PROV. DI LECCE

**PROGETTO DI UN
CROSSODROMO.**

TAVOLA N°

3

scala: 1:50

_ PERIZIA SUPPLETIVA e di VARIANTE _

ELABORATO:

**_ PALAZZINA CONTROLLO:
PIANTE _**




IL PROGETTISTA

ING. PAOLINO MATTEO


Ing. Matteo




PIANTA P. TERRA

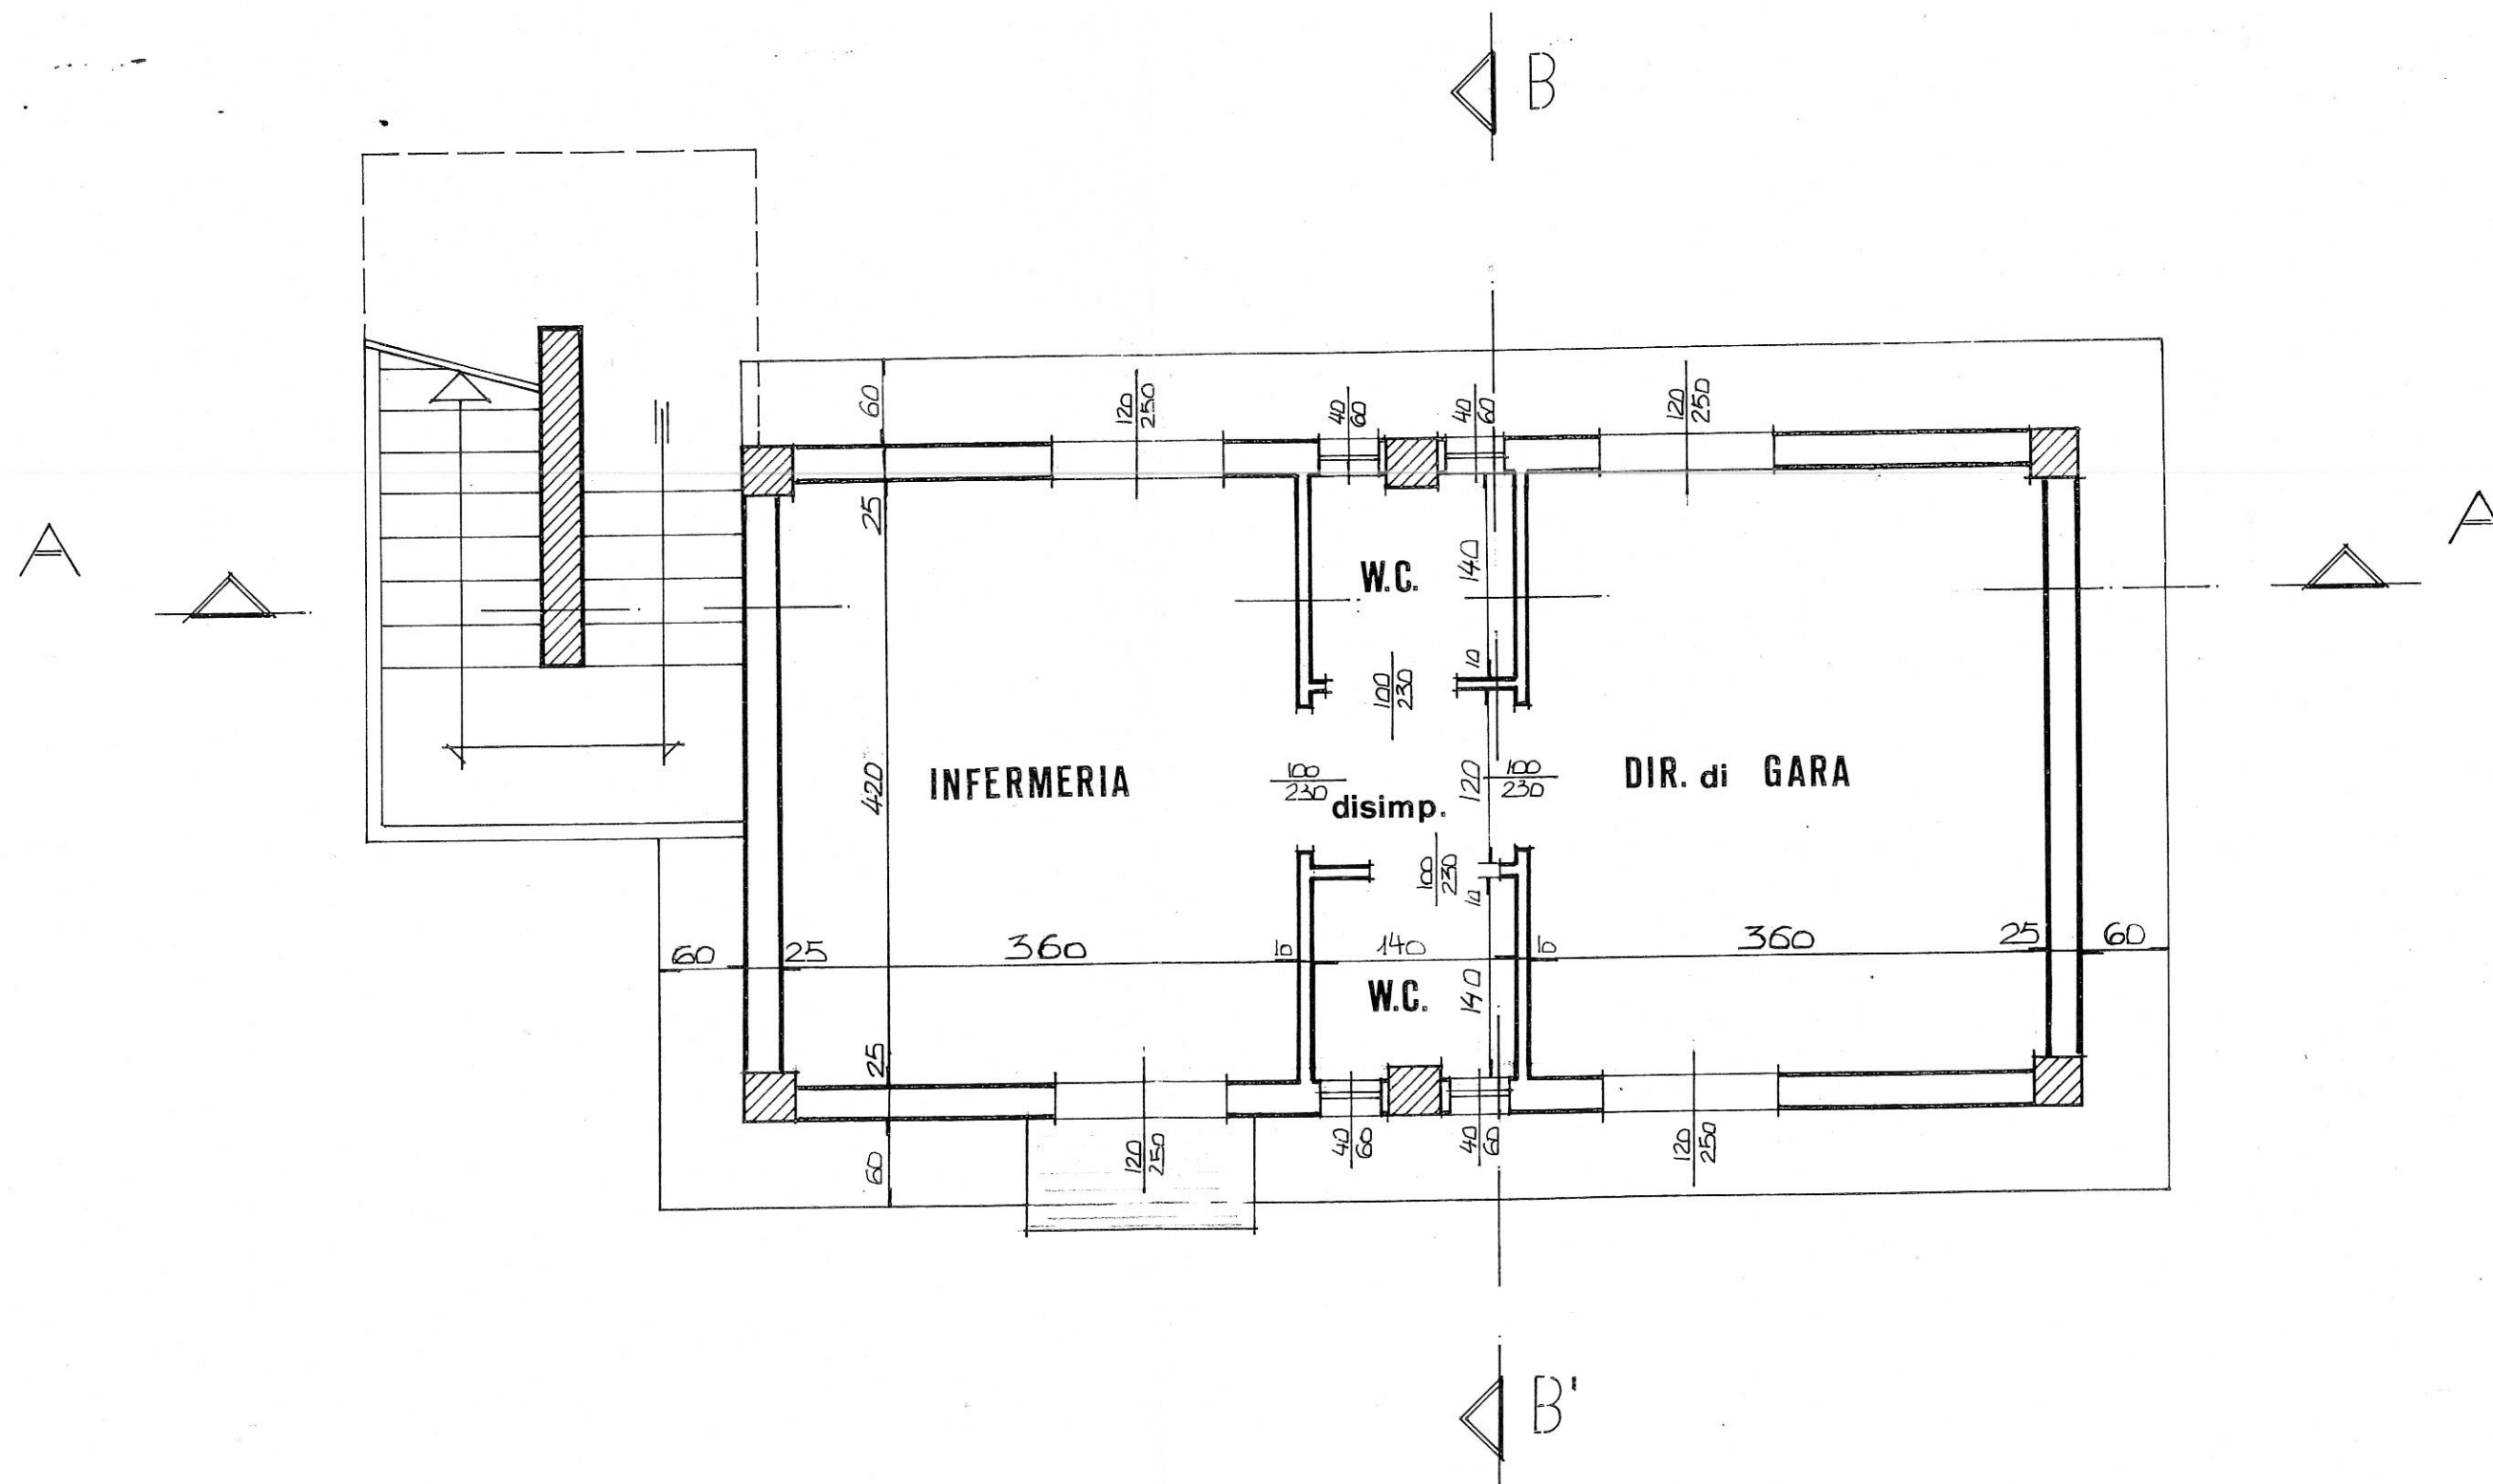

PIANTA 1° PIANO

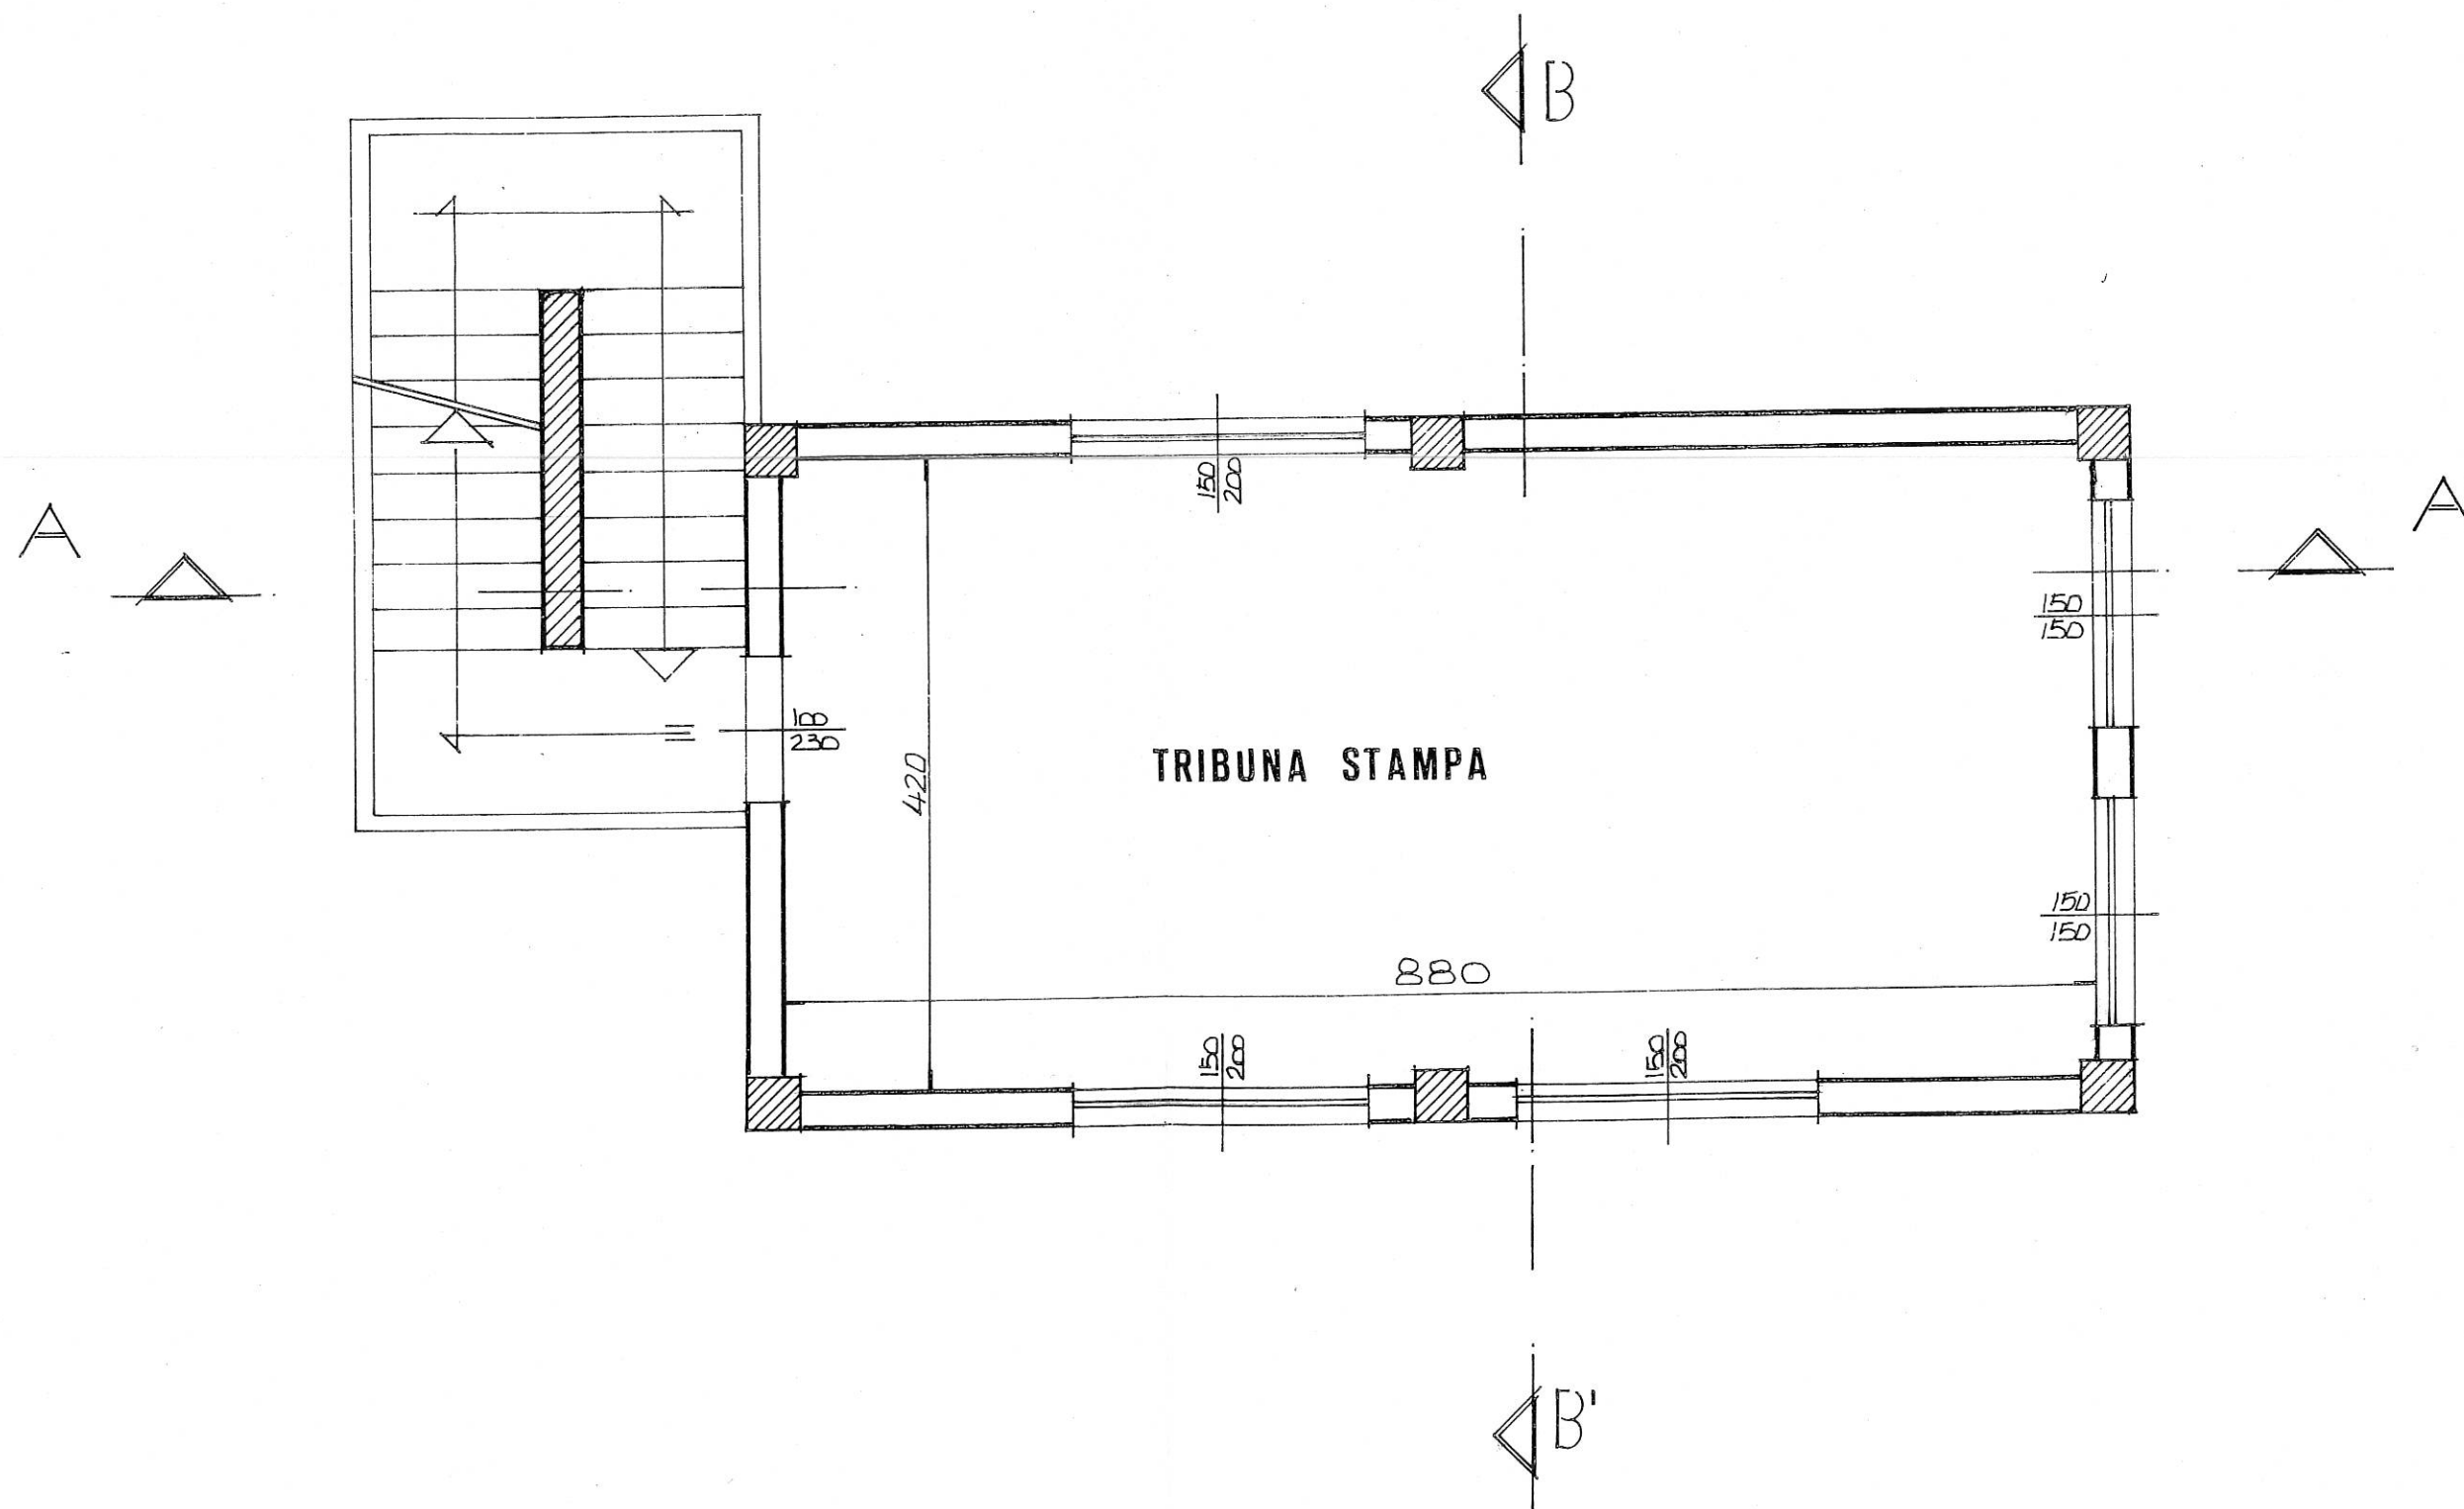

PIANTA 2^o PIANO

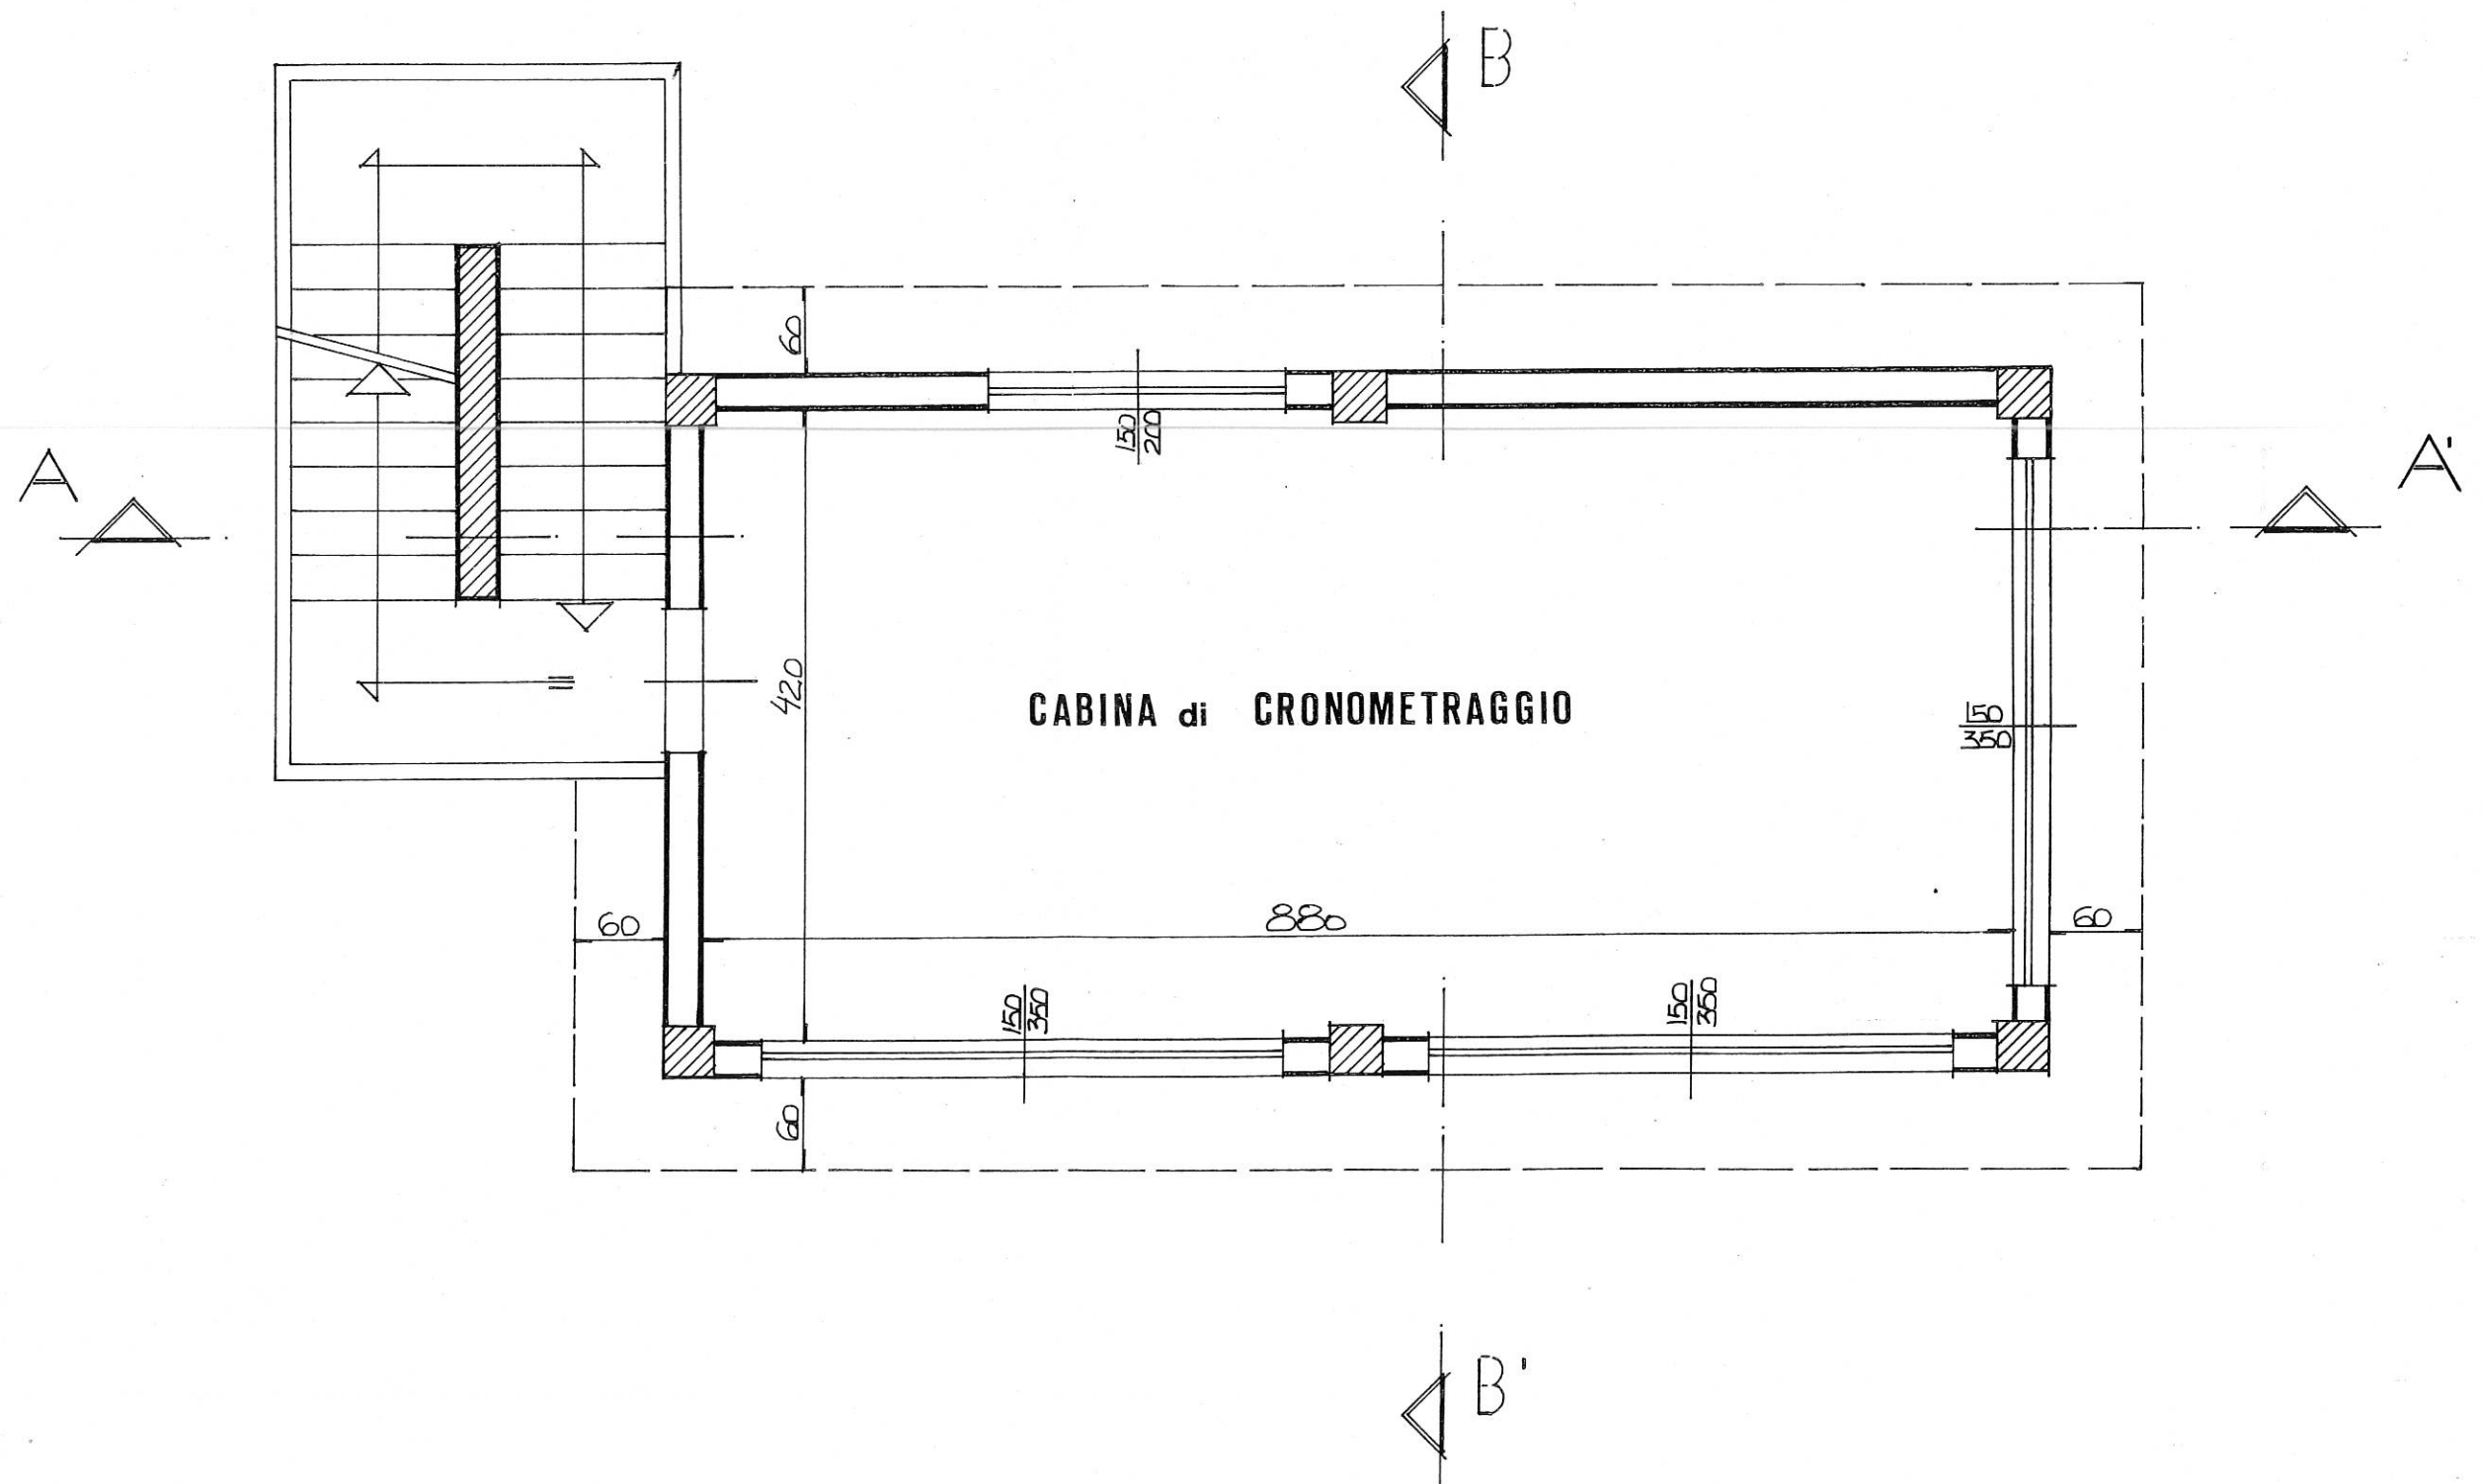

PIANTA COPERTURA

